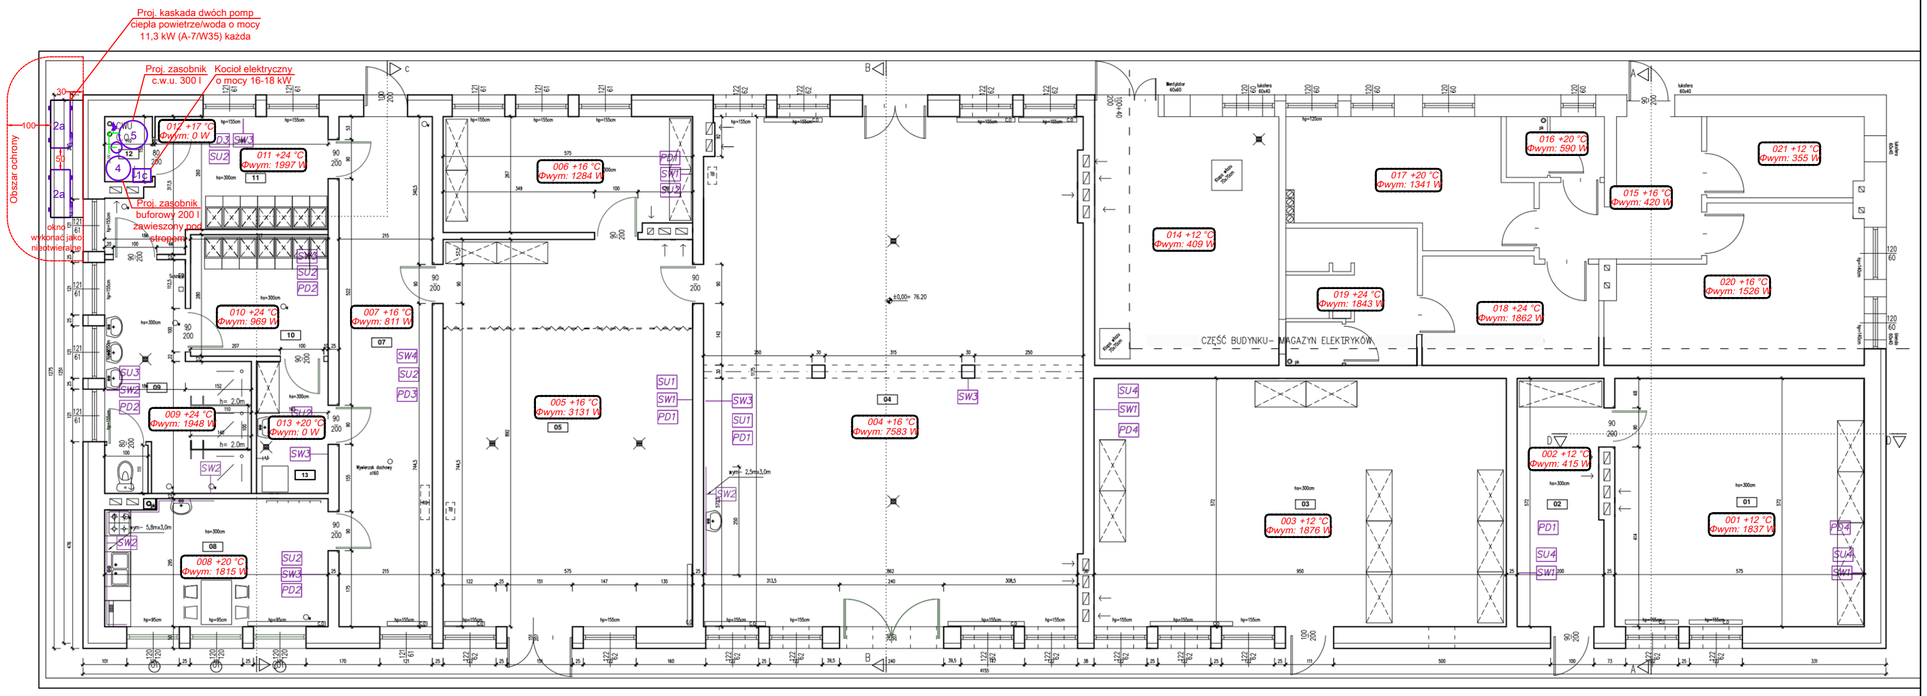

01	Magazyn	30.2m² posadzka żywiczna
02	Komunikacja	11.44m² posadzka żywiczna
03	Magazyn	54.34m² posadzka żywiczna
04	Warsztat mech.	102.2m² posadzka żywiczna
05	Spawalnia	51.3m² posadzka żywiczna
06	Magazyn	15.09m² posadzka żywiczna
07	Komunikacja	25.26m² gres

08	Pom. socjalne	14.88m² gres
09	Łaźnia	15.5m² gres
10	Szatnia brudna	14.0m² gres
11	Szatnia czysta	12.35m² gres
12	pom. gospodarcze	1.65m² gres
13	pom. gospodarcze	5,02m² gres

ZESTAWIENIE POWIERZCHNI	
Pz - 531,20m²	pow. zabudowy bud.
Pu - 348.21m²	pow. użyt. cz. bud.

OZNACZENIA:

005 +16 °C Φwym: 3131 W — *Zapotrzebowanie na moc cieplną pomieszczenia - źródło ciepła: pompy ciepła*

Łączne obciążenie cieplne budynku - 32 kW

UWAGA: Jeżeli projektant lub wykonawca stwierdzi, że istniejące pomieszczenie gospodarcze nr 12, w którym należy zamontować osprzęt pomp ciepła ma niewystarczającą powierzchnię należy uwzględnić w wycenie przebudowę ściany wewnętrznej w celu zwiększenia powierzchni. Przy przebudowie pomieszczenia należy zapewnić wymaganą prawem szerokość przejścia ewakuacyjnego. Dopuszcza się również montaż osprzętu w pomieszczeniu gospodarczym nr 13.

A-Z PROJEKT

ANNA ZAGÓRNIAK UL. POLNA 131B 59-180 GAWORZYCE TEL: 606-629-185
NIP: 692-220-93-78 REGON: 360222010 E-MAIL: anna.zagorniak@gmail.com

OBIEKT:	PROGRAM FUNKCJONALNO-UŻYTKOWY dla przedsięwzięcia pn. „Budowa instalacji pomp ciepła dla budynku głównego i budynku magazynowo-warsztatowego na terenie Stacji Uzdatniania Wody w Serbach”	
ADRES:	Stacji Uzdatniania Wody w Serbach działka nr 666/4, obręb Serby, ul. Wodna 1, 67-210 Serby	DATA: 30.11.2023
INWESTOR:	Przedsiębiorstwo Wodociągów i Kanalizacji w Głogowie Sp. z o.o. ul. Łąkowa 52, 67-200 Głogów	NR RYS.: 3
RYSUNEK:	Rzut parteru budynku magazynowo-warsztatowego – lokalizacja urządzeń	SKALA: 1:100
OPRACOWAŁA:	**mgr inż. Anna Zagórniak** **Nr ewid.: 322/DOŚ/15** Upr. bud. do proj. bez ograniczeń w spec. instalacyjnej w zakresie sieci, inst. i urządzeń wentylacyjnych, gazowych, cieplnych, wodociągowych i kanalizacyjnych	PODPIS: