



FL322B

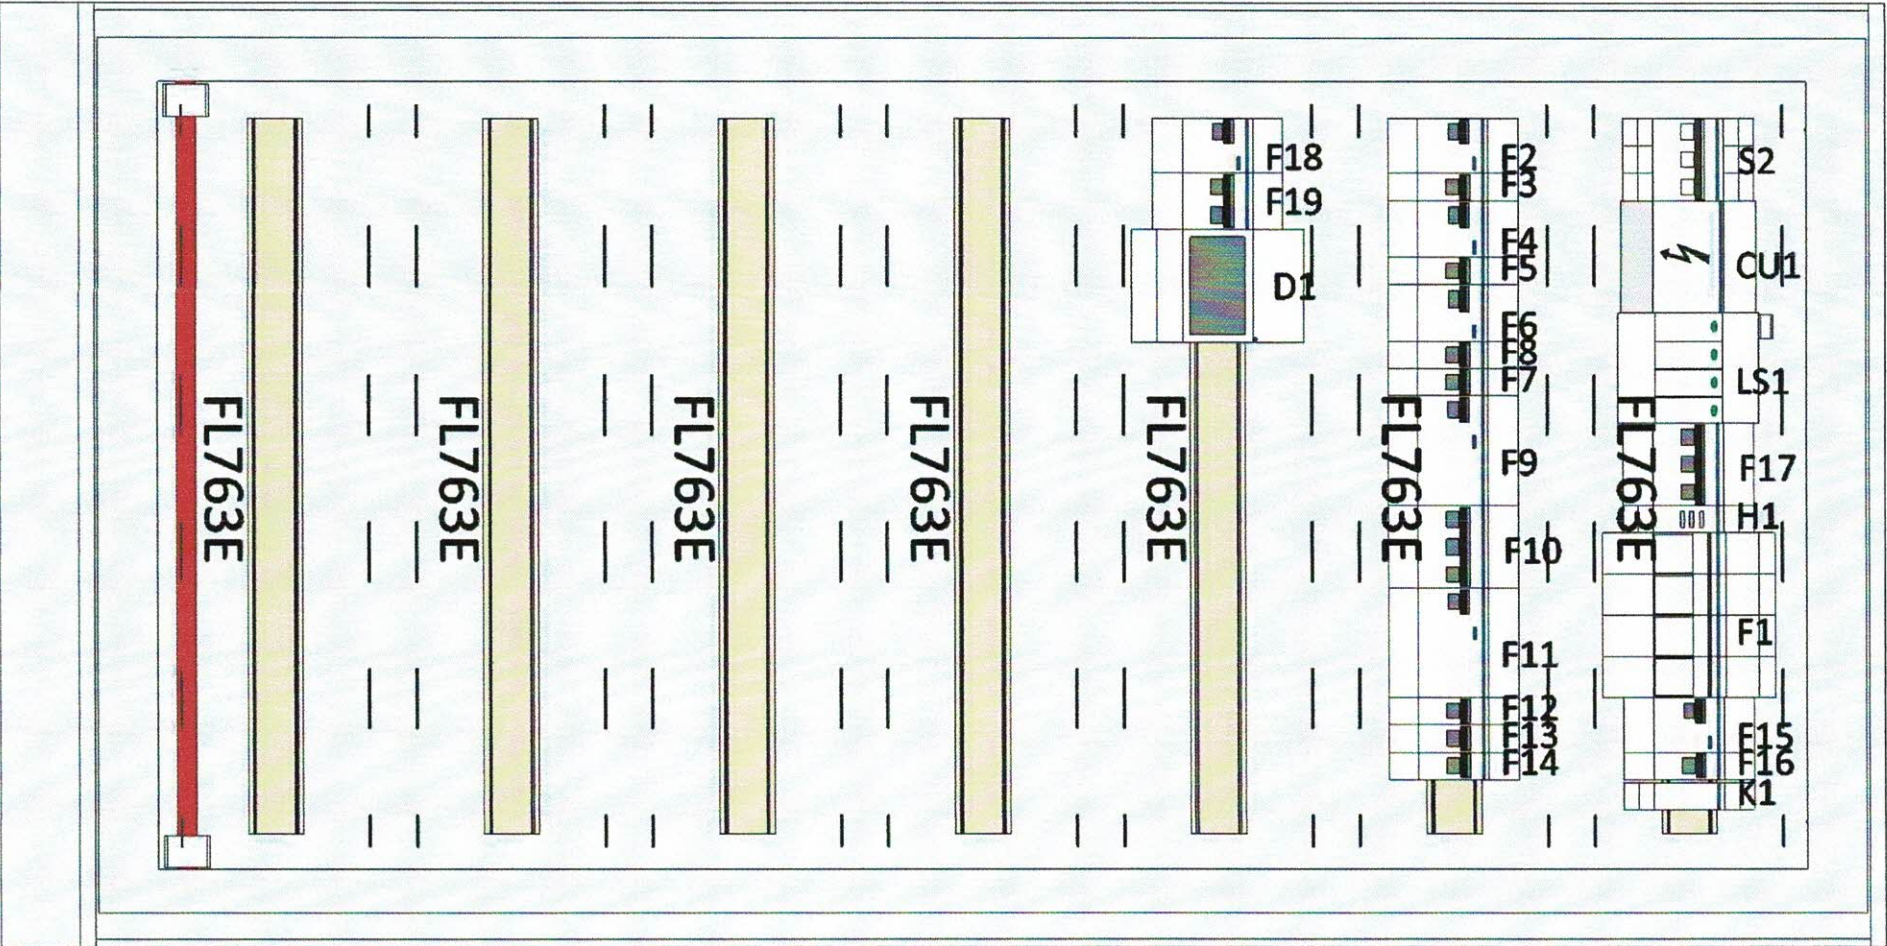


Widok
Obudowa - rozmieszczenie aparatów

FL322B

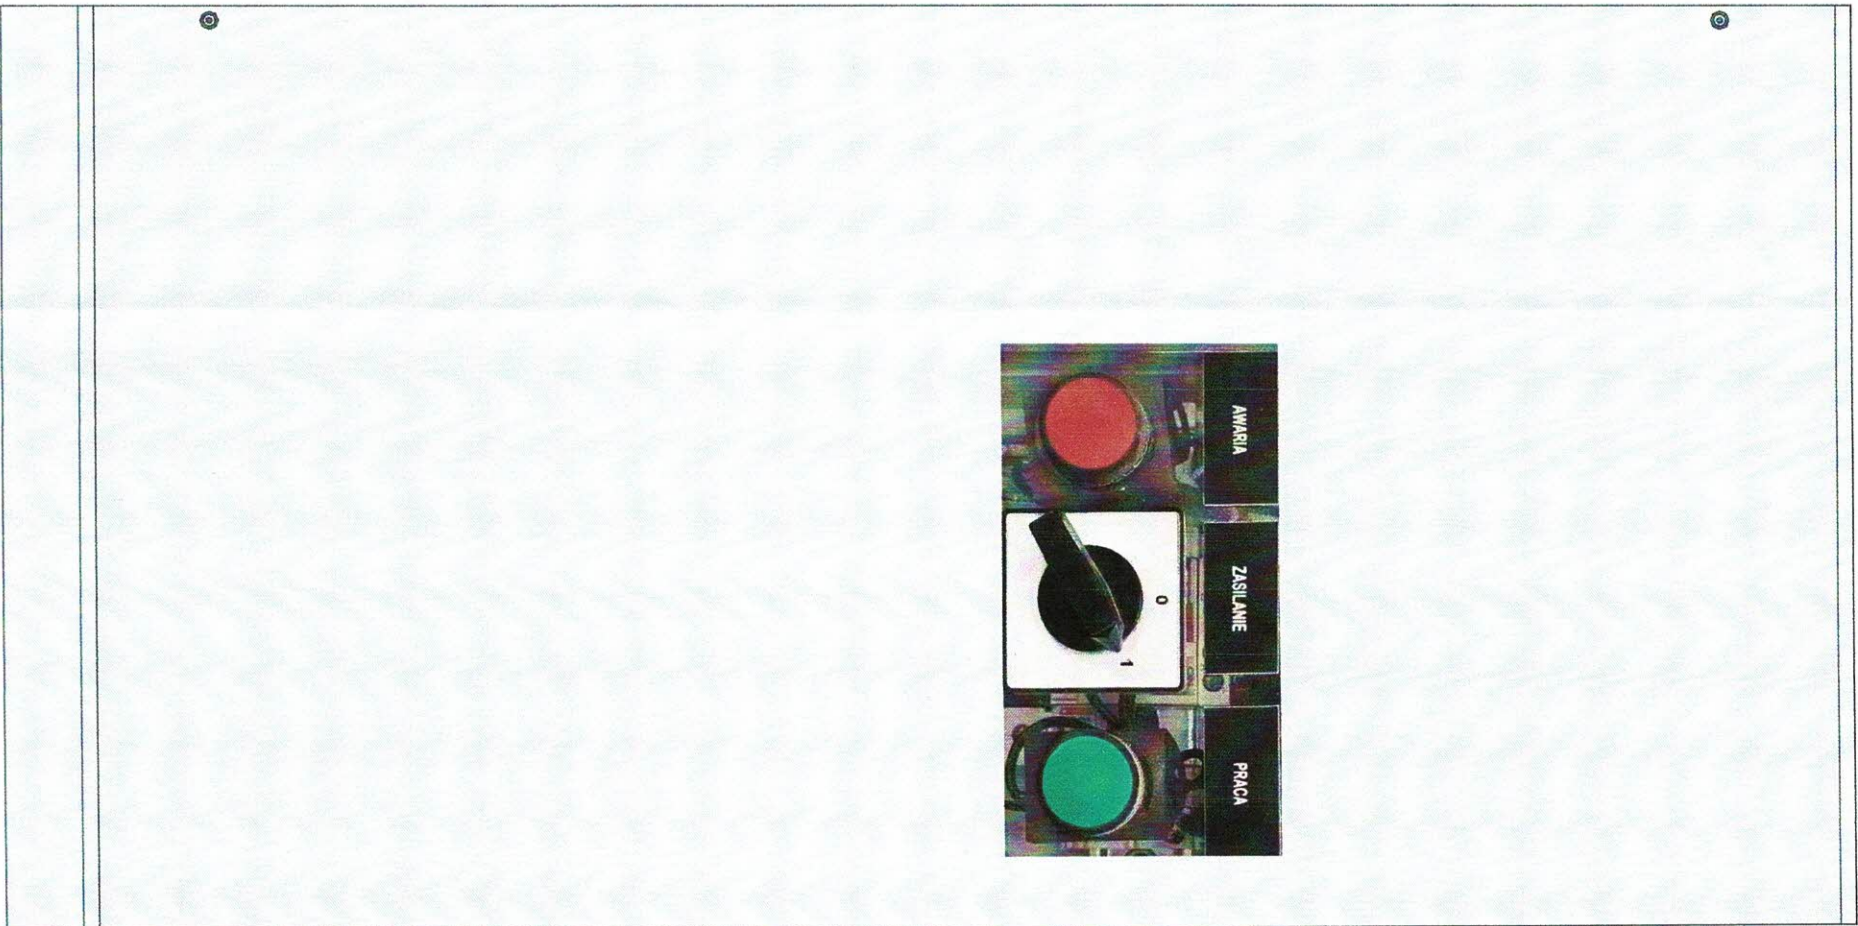

Widok
Drzwi zewnętrzne

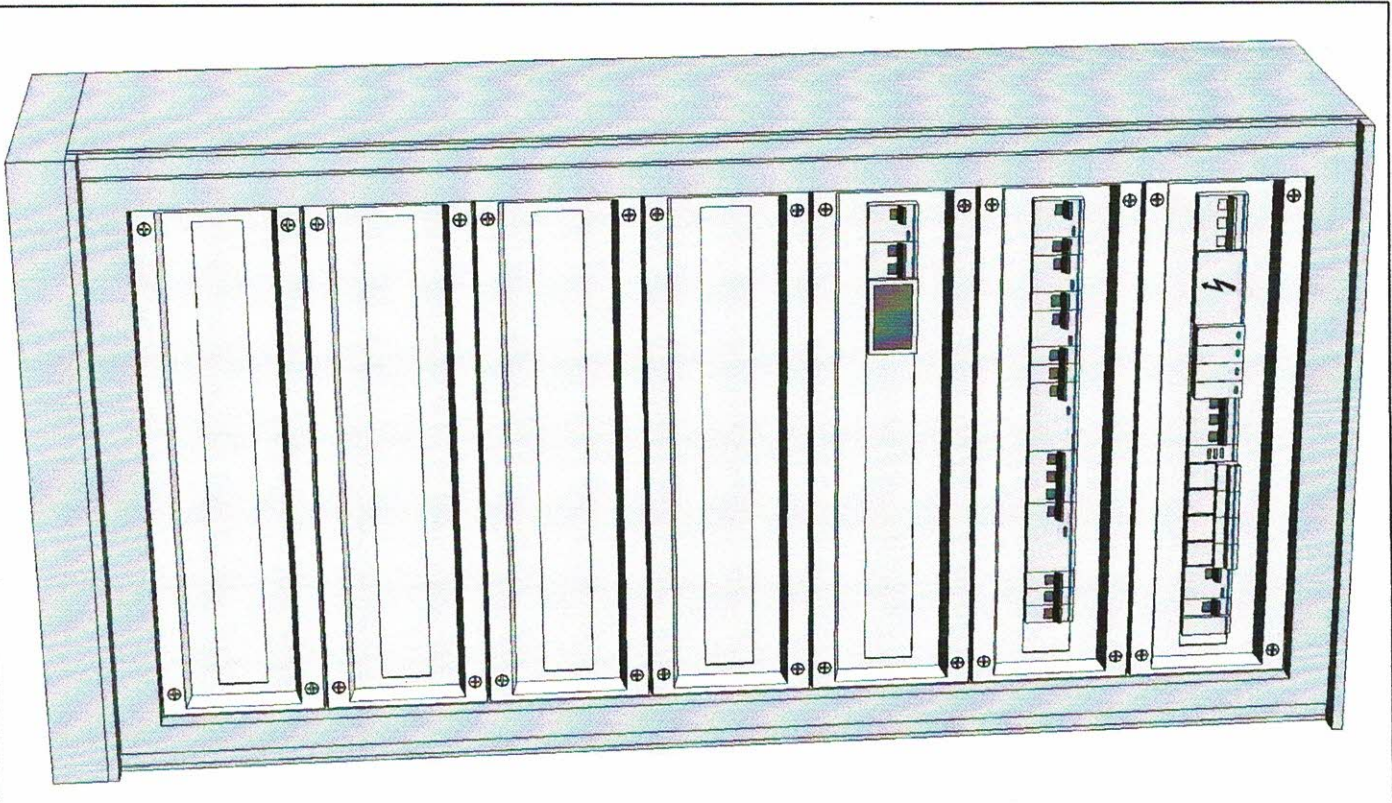

Widok rozdzielnicy 3D

PROJEKT PARTNER PARTNER			
PROJEKT PARTNER Andrzej Macho 67-200 Głogów, Gali 50 54 54 200 380 a.macho@wp.pl			
OBIEKT	Kategoria obiektu budowlanego: XVIII - budynki przemysłowe		
BUDOWLANO:	Budynki przepompowni ścieków		
ADRES OBIEKTU	67-200 Głogów, ul. Kamienna Droga dz. nr 8/2, objęty: 0003 Wygasa		
BUDOWLANEGO:	Katedra, jednostka ewidencyjna: 020301/1, Miasto Głogów		
INWESTOR:	Przedsiębiorstwo Wodociągów i Kanalizacji w Głogowie		
	67-200 Głogów ul. Łąkowa 52		
TYTUŁ RYSUNKU:	Widok i rozmieszczenie aparatów w RG	Skala:	1:5
PROJEKTANT:	IME I NAZWISKO	NR UPRAWNIENI	PODPIS
	Andrzej Macho	67/DOŚ/03	
SPRAWDZAJĄCY:	IME I NAZWISKO		PODPIS
BRANŻA:	PRACOWNIK	DATA OPRACOWANIA:	
ELEKTRYCZNA	PT-E-07	20.06.2025r.	