


Mapa pogląda, stanowiąca własność PWK Głogów.  
Nie służy do celów projektowych.

*sieć wodociągowa*  
*sieć kanalizacyjna*

*Zęć cz. 2  
do piśmie TT-100/197/1029  
z dn. 18.11.2024*

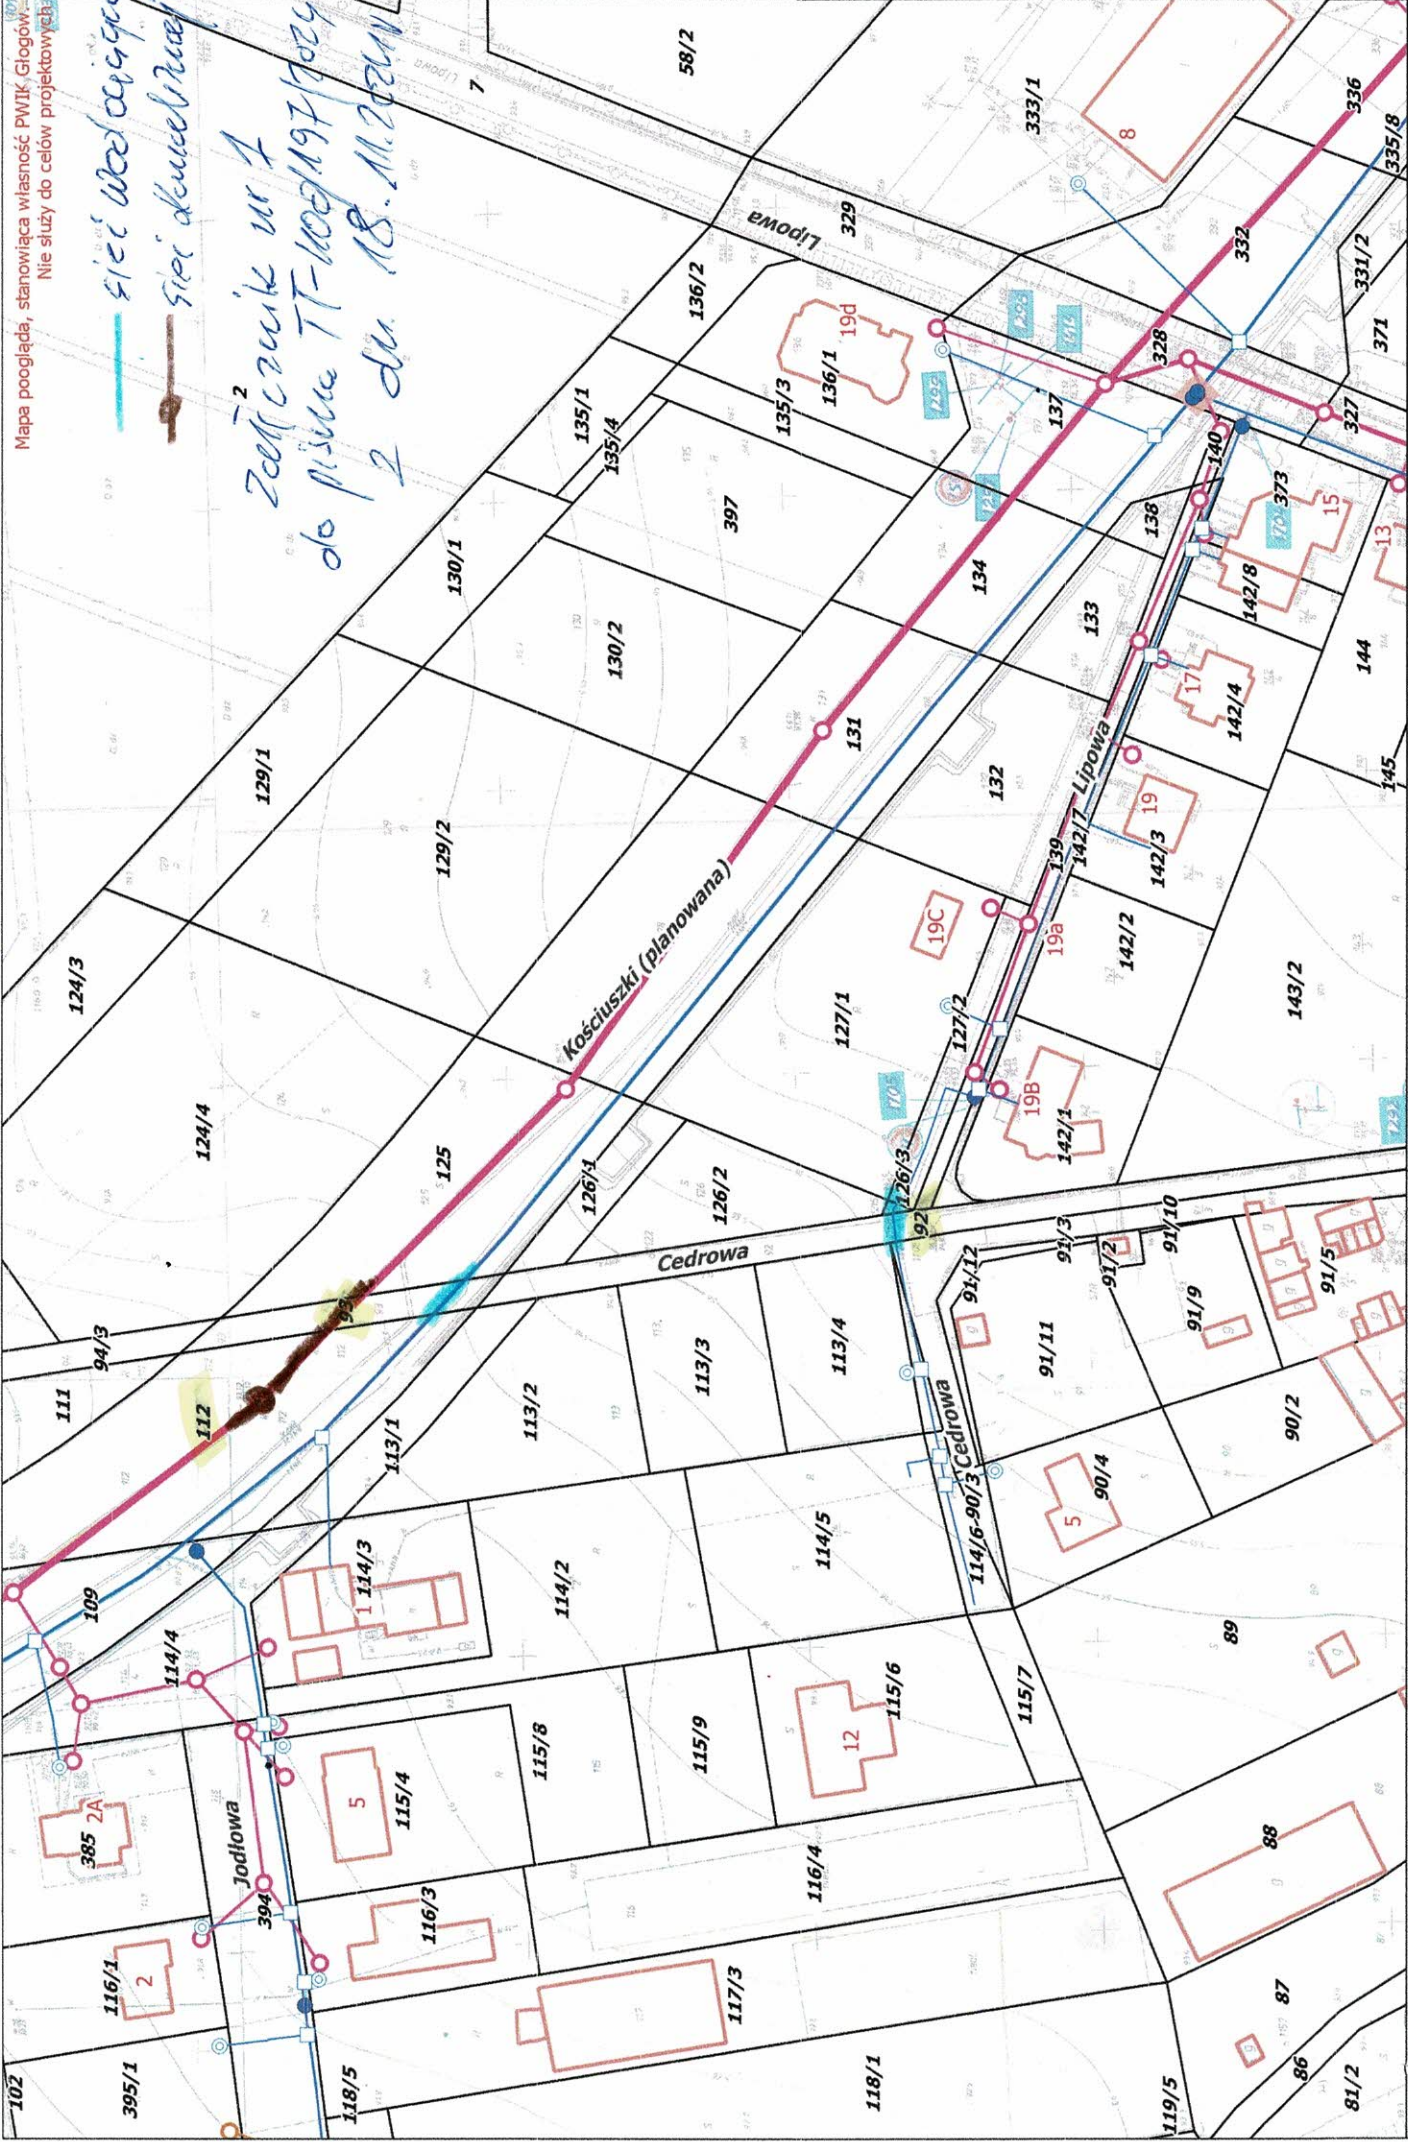

Przedsiębiorstwo Wodociągów i Kanalizacji  
ul. Łąkowa 52, 67-200 Głogów

Skala: 1:1 311,83782 Data: 2024-11-18

Nazwa: