




Wpięcie do istn. sieci (T2)

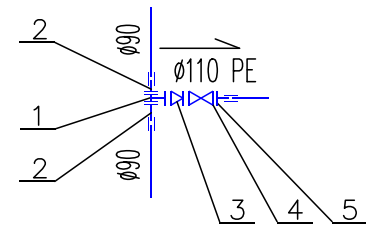

- 1 – Trójnik kołnierzowy równoprzelotowy DN80
2 – Łącznik rurowo-kołnierzowy RK DN80
3 – Redukcja kołnierzowa DN100/80
4 – Zasuwa odcinająca kołnierzowa DN100
5 – Łącznik rurowo-kołnierzowy RK DN100

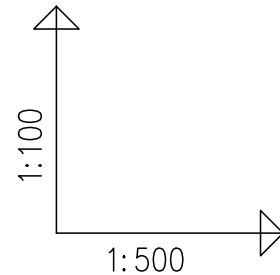


Wpięcie do istn. sieci (T1)

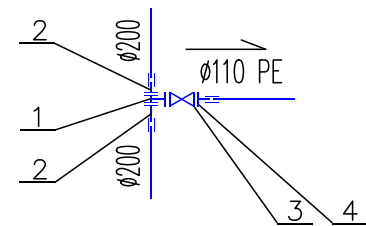


- 1 – Trójnik kołnierzowy redukcyjny DN200/100
2 – Łącznik rurowo-kołnierzowy RK DN200
3 – Zasuwa odcinająca kołnierzowa DN100
4 – Łącznik rurowo-kołnierzowy RK DN100

Odgąłęzienie do zaworu płucznego

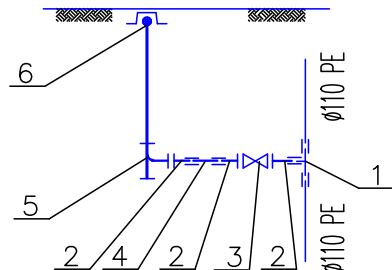

- 1 – Trójnik elektrooporowy redukcyjny Dz110/90
2 – Łącznik rurowo-kołnierzowy RK DN80
3 – Zasuwa kołnierzowa typu E DN80
4 – Prostka PE Dn90, L=3,0m
5 – Kolano kołnierzowe żeliwne ze stopą DN80
6 – Zawór płuczny

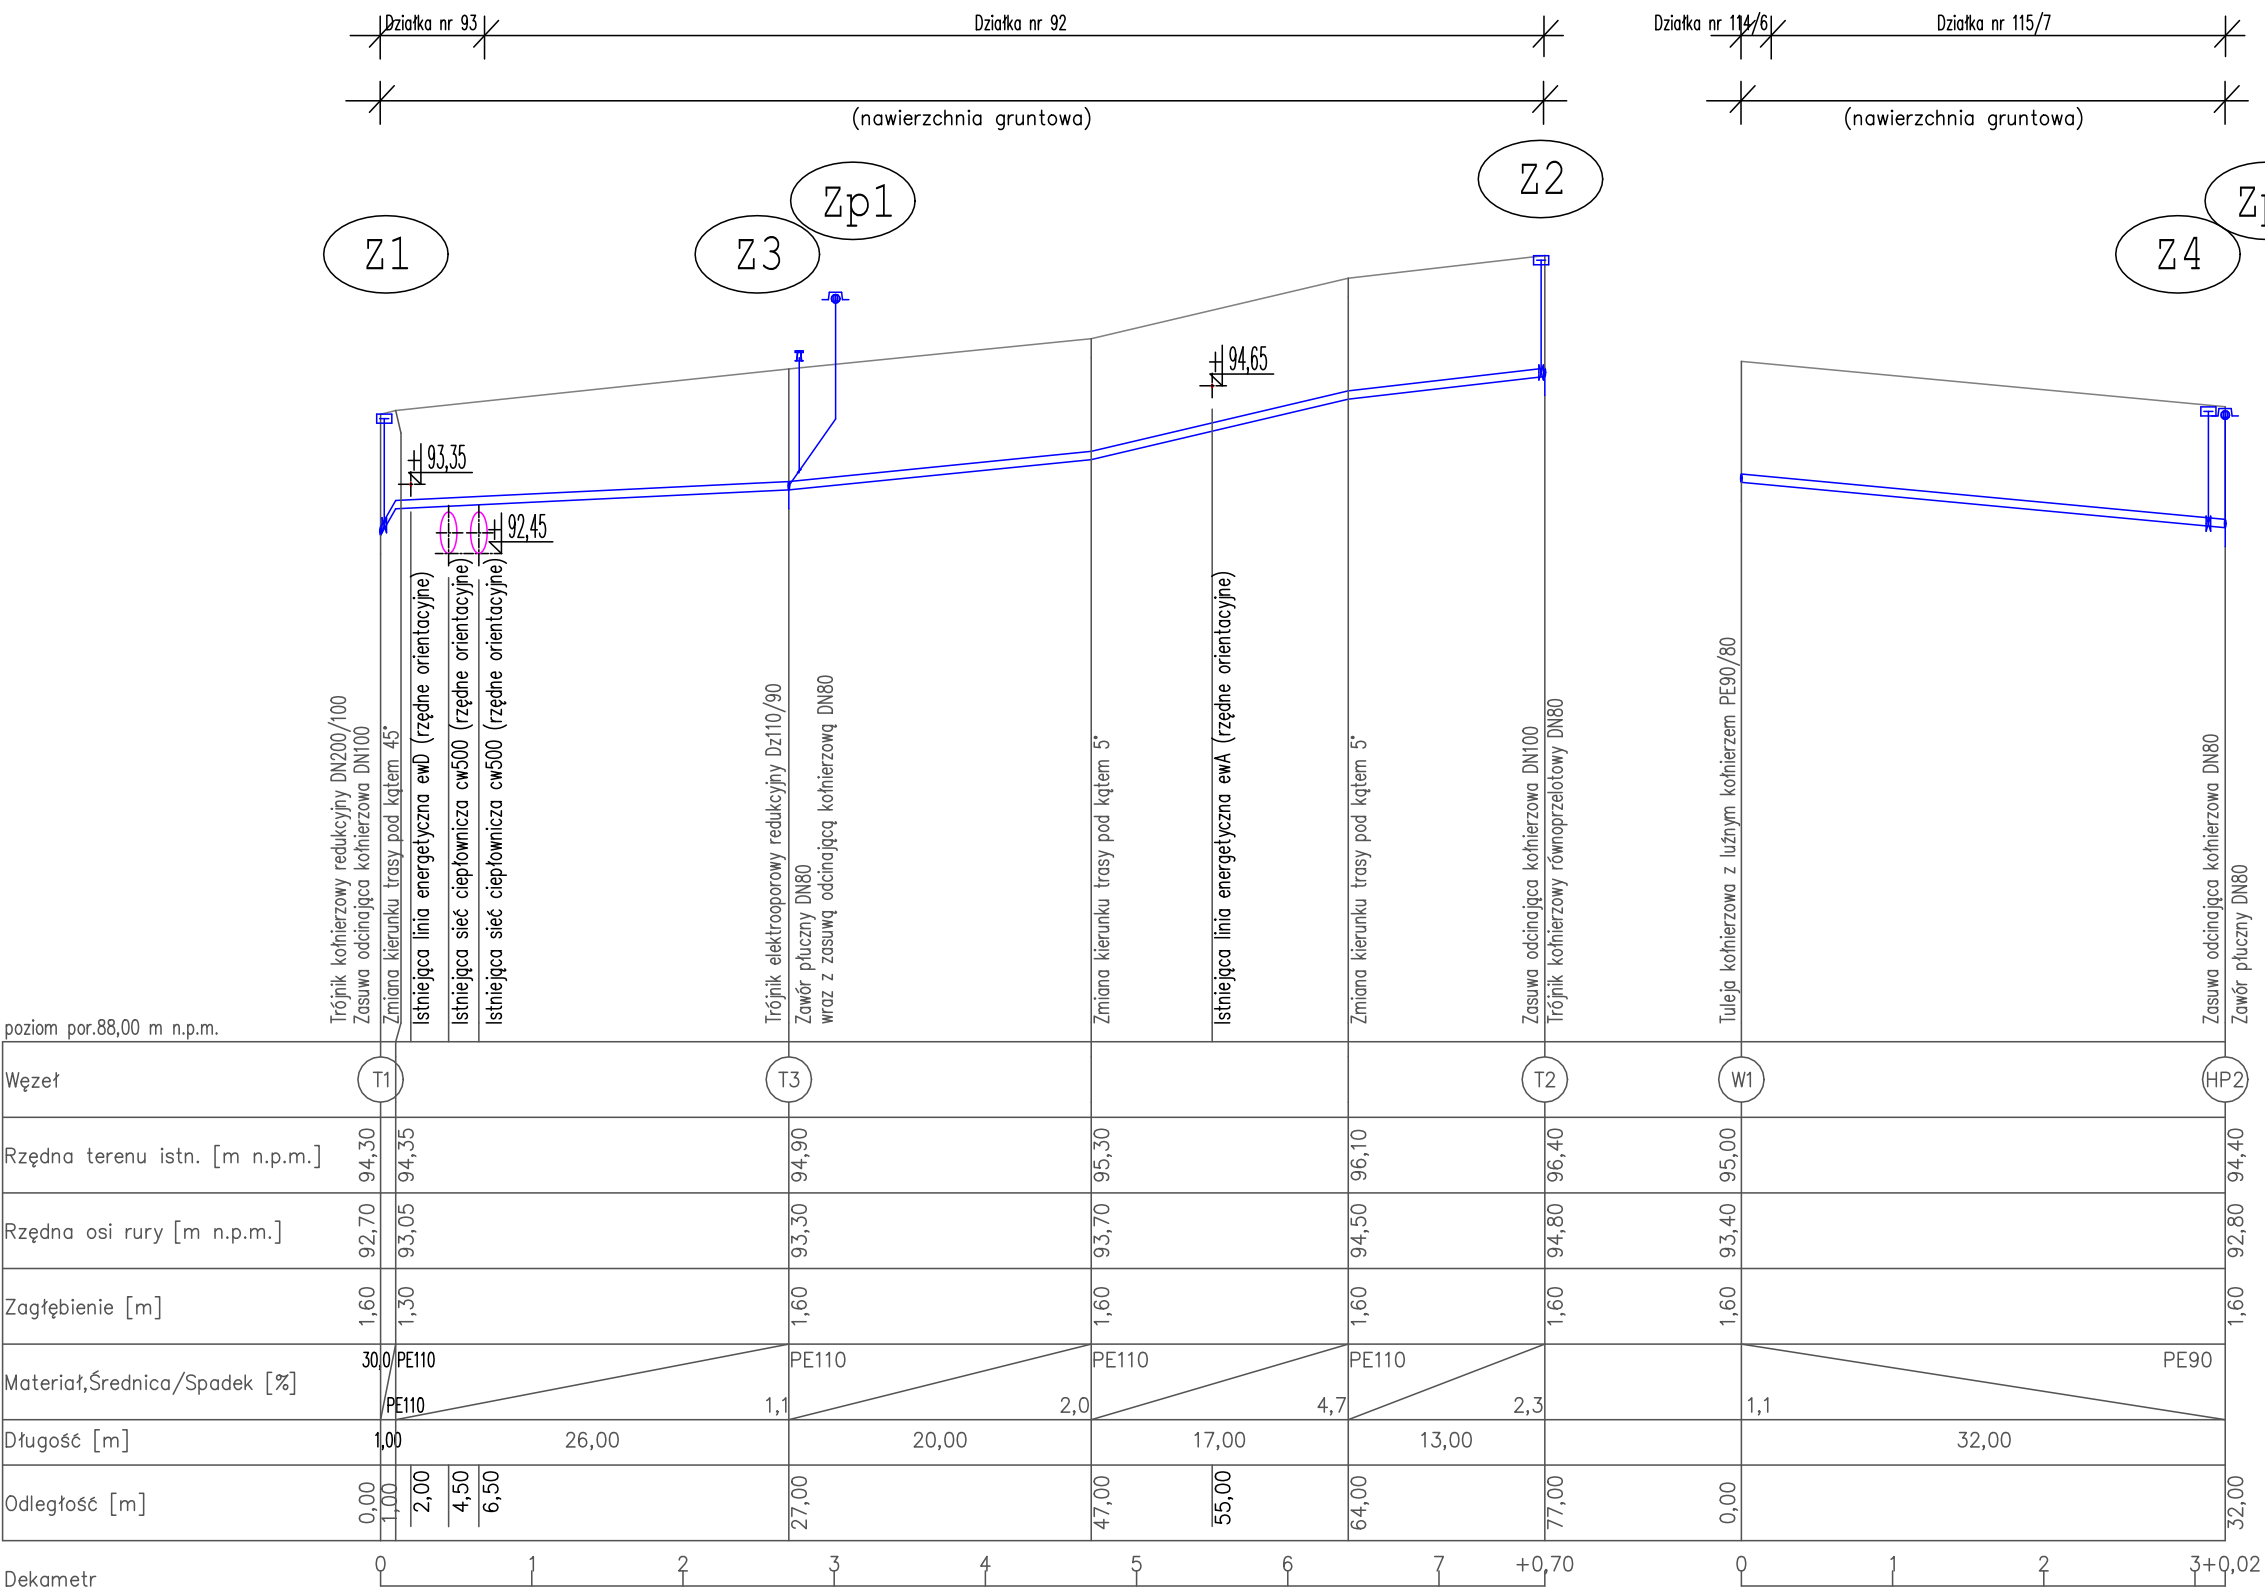

OBIEKT:	Rozbudowa sieci wodociągowej i kanalizacji sanitarnej		P.T.
ADRES:	działki nr 112, 93, 92, 91/3, 91/12, 90/3, 114/6, 115/7 obręb 0013 Brzostów jedn. ewid. 020301_1 Miasto Głogów		30.10.2025r.
TYTUŁ RYSUNKU:	Profile sieci wodociągowej		Skala: 1:500/1:100
Projektant:	mgr inż. Leon Jatkiwicz upr. do projekt. nr 608/01/DUW	Podpis:	Nr rys. 2
Asystent projektanta:	mgr inż. Marek Woźniak	Podpis:	