


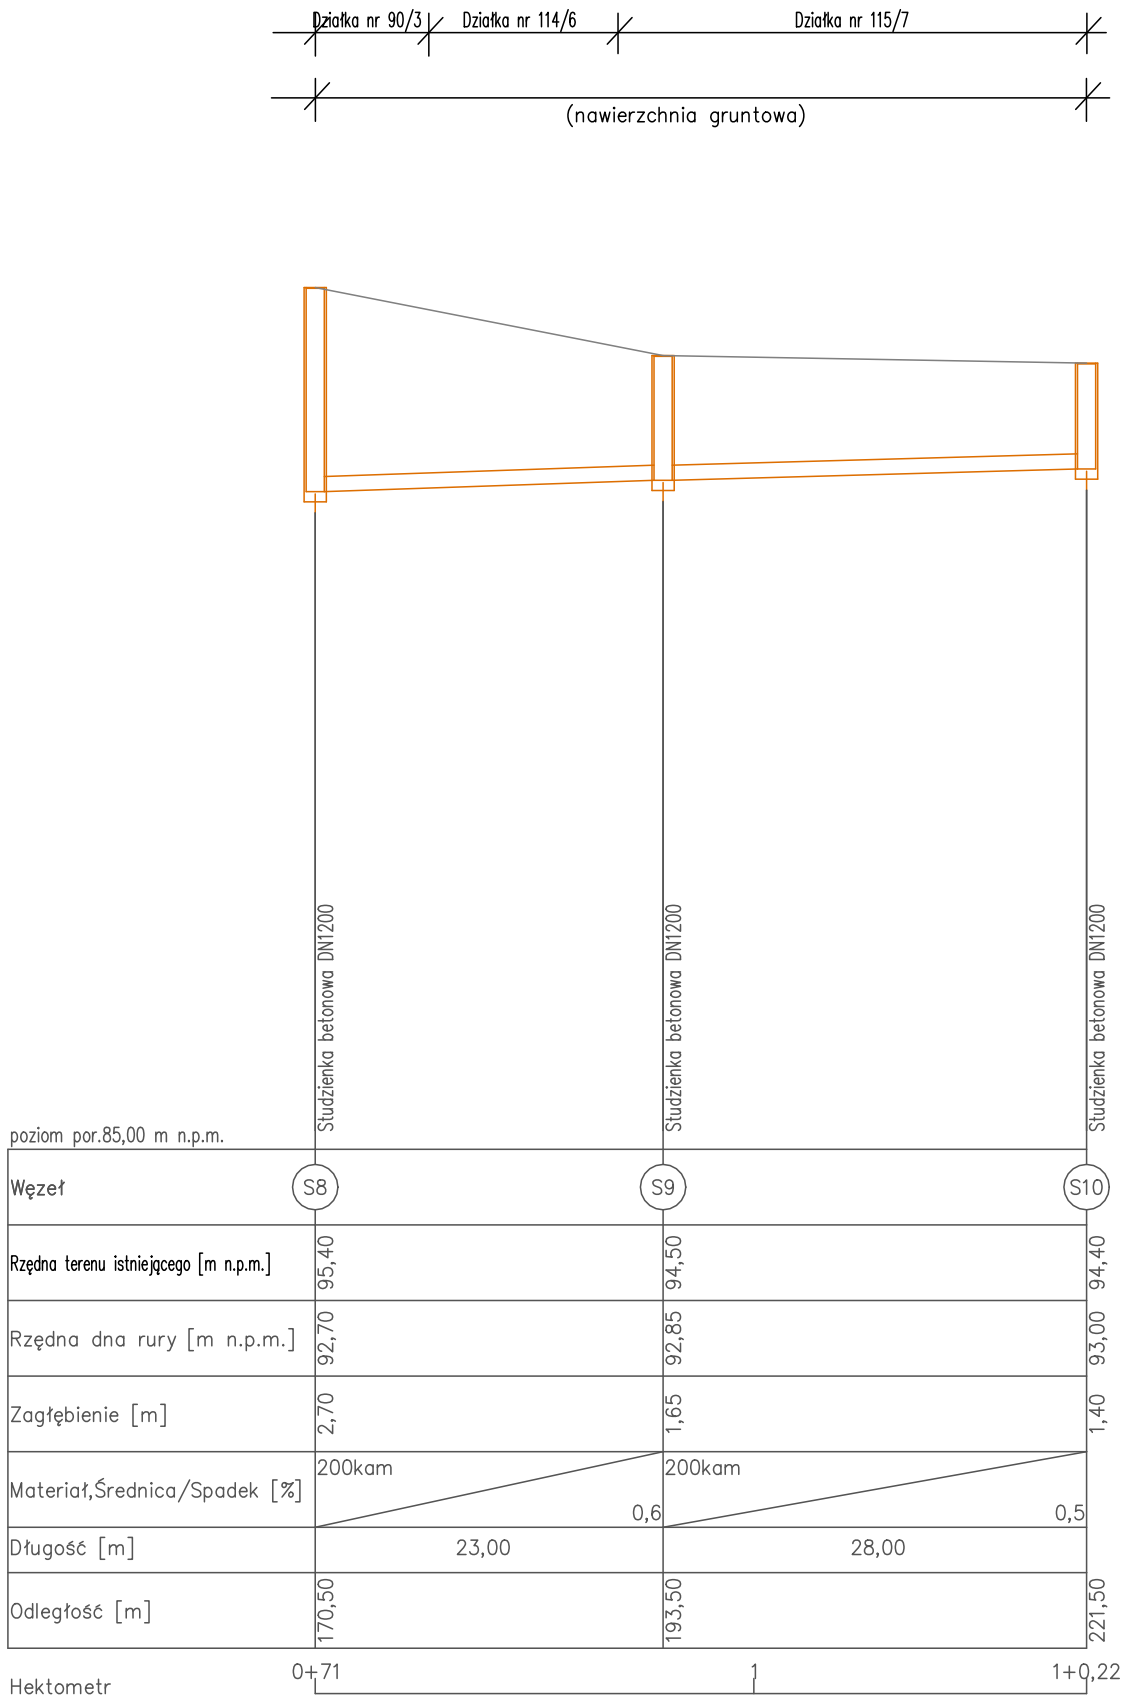

OBIEKT:	Rozbudowa sieci wodociągowej i kanalizacji sanitarnej		P.T.
ADRES:	działki nr 112, 93, 92, 91/3, 91/12, 90/3, 114/6, 115/7 obręb 0013 Brzostów jedn. ewid. 020301_1 Miasto Głogów		30.10.2025r.
TYTUŁ RYSUNKU:	Profil sieci kanalizacji sanitarnej – część 2		Skala: 1:500/1:100
Projektant:	mgr inż. Leon Jatkiewicz upr. do projekt. nr 608/01/DUW	Podpis:	Nr rys. 4
Asystent projektanta:	mgr inż. Marek Woźniak	Podpis:	