

**Zakład Projektowo Usługowy
„Prodan” Daniel Żurawski
Głogówko 58H
67-240 Kotła**

Nasz znak: TT-400-46/2026

Głogów, dnia 14.04.2026r.

Dotyczy: WTP przebudowy sieci wodociągowej w ramach zadania inwestycyjnego „Modernizacja sieci wodociągowej w ul. Głowackiego 9-45 (pawilony handlowo-usługowe) wraz z przyłączami ” w Głogowie.

W odpowiedzi na Pana wystąpienie Przedsiębiorstwo Wodociągów i Kanalizacji w Głogowie Spółka z ograniczoną odpowiedzialnością informuje, że przebudowę sieci wodociągowej ramach zadania inwestycyjnego „Modernizacja sieci wodociągowej w ul. Głowackiego 9-45 (pawilony handlowo-usługowe) wraz z przyłączami ” w Głogowie należy projektować według następujących warunków:

- przebudowę sieci wodociągowej należy prowadzić po zaprojektowanej trasie uwzględniającej wyniesienie jej z prywatnych działek,
- włączenie projektowanej sieci wodociągowej do istniejącej sieci Ø 150 projektować przez trójnik w punkcie oznaczonym na planie jako W1,
- sieć wodociągową należy wykonać z rur PE100 RC Ø 110 łączonej metodą zgrzewania doczołowego lub elektrooporowego,
- armaturę na planowanej sieci wodociągowej projektować o parametrach nie gorszych jak armatura firmy np: Hawle lub AVK,
- dla każdego pawilonu zaprojektować nowe przyłącze wodociągowe oraz przyłącze do działki nr 191,
- minimalne przykrycie sieci wodociągowej oraz przyłączy wodociągowych winno wynosić 1,40 m. i uwzględniać obciążenia dynamiczne oraz przemarzanie gruntu,
- przy projektowaniu trasy sieci wodociągowej oraz przyłączy wodociągowych należy zachować minimalne odległości w rzucie pionowym i poziomym od innych przewodów, urządzeń i obiektów infrastruktury technicznej zgodnie z obowiązującymi przepisami i normami,
- zawór płuczny na cele eksploatacyjne sieci wodociągowej projektować jako podziemny,
- opracowana dokumentacja techniczna sieci wodociągowej oraz przyłączy wodociągowych, która podlega uzgodnieniu w dziale technicznym naszego Przedsiębiorstwa, winna zawierać:
 - opis techniczny projektowanej sieci wodociągowej oraz przyłączy wodociągowych wraz z informacją o zakresie i sposobie wykonywania robót budowlanych oraz sposób unieczynnienia wymienionej sieci ,
 - plan sytuacyjny sieci wodociągowej oraz przyłączy wodociągowych sporządzony na kopii aktualnej mapy zasadniczej lub mapy jednostkowej przyjętej do państwowego zasobu geodezyjnego i kartograficznego,

PRZEDSIĘBIORSTWO WODOCIĄGÓW I KANALIZACJI W GŁOGOWIE
spółka z ograniczoną odpowiedzialnością
67-200 Głogów • ul. Łąkowa 52

Biuro Obsługi Klienta: tel. 76 835 58 61 • tel. 76 835 46 42
Centrala: tel. 76 834 21 31 • fax 76 834 21 31 w. 30
Sekretariat: tel./fax 76 834 09 38 • adres e-mail: pwik@pwik.glogow.pl
Adres do e-doręczeń: AE:PL-37437-77235-EASUR-24
Konto: BNP Paribas Bank Polska S.A. 95 1600 1156 0004 0601 9341 8001
NIP: 693-00-09-317 • Regon: 004043874

Wysokość kapitału zakładowego
92 057 900,00 zł

Sąd Rejonowy dla Wrocławia
- Fabrycznej, IX Wydział Gospodarczy
Krajowego Rejestru Sądowego:
NS-REJ. KRS 0000035284

- projekt zagospodarowania działki lub terenu,
 - rysunki profili podłużnych sieci wodociągowej oraz przyłączy wodociągowych z podaniem: rzędnych terenu i osi przewodów, średnicy, materiału, długości, spadku, odległości oraz rzędnych innego uzbrojenia w miejscach kolizji z projektowaną siecią wodociagową oraz przyłączami wodociagowymi,
 - schematy węzłów połączeniowych,
- na etapie dokumentacji projektowej uzyskać stosowne zgody od właścicieli nieruchomości, po których będzie przebiegać projektowana sieć wodociągowa oraz przyłącza wodociągowe (decyzje, zgody oraz wyrys i wypis z gruntów terenów po których przebiegać będzie projektowana sieć załączyć do projektu),
 - w terminie 7 dni przed przystąpieniem do realizacji powiadomić pisemnie dział TT celem wprowadzenia sprawowania kontroli wykonania robót zanikających (odbiór techniczny częściowy) oraz robót ostatecznych (odbiór techniczny końcowy po zakończeniu budowy),
 - wykonawca nie ma prawa zasypywać wykonywanej sieci wodociągowej oraz przyłączy wodociągowych przed przeprowadzeniem pomiarów geodezyjnych oraz dokonaniem komisijnym odbioru technicznego częściowego (w tym prób szczelności),
 - sporządzić odpowiednią dokumentację (szkie geodezyjny) wymaganą przez przepisy ustawy z dnia 7 lipca 1994 r.- Prawo budowlane (Dz.U. z 2019 r. poz. 1186 z późn. zm.),
 - elektroniczna wersja operatu geodezyjnej inwentaryzacji powykonawczej obiektów powinna zawierać:
 - pliki SHP (shapefile) dla poszczególnych warstw zawierających rodzaje urządzeń będących przedmiotem pomiaru (sieci wodociągowe i kanalizacyjne przewody wraz z opisami rodzaju sieci i średnicy i rzędne na przewodach, armatura wodociągowa oraz kanalizacyjna wraz z rzędnymi na tych urządzeniach, przepusty, rury osłonowe - obudowy ochronne przewodów wraz ze średnicami i rzędnymi na nich). Opcjonalnie, po uprzednim uzgodnieniu, pliki SHP mogą być zastąpione plikami w formacie DWG lub DXF,
 - plik tekstowy z rzędnymi posadowienia przewodów wodociągowych oraz kanalizacyjnych z dokładnością do 2 miejsc po przecinku. Rzędne posadowienia przewodów wodociągowych należy mierzyć bezwzględnie na niezasypanych przewodach,
 - dla studni/komór na inwentaryzowanych sieciach (zarówno wodociągowych jak i kanalizacyjnych) należy rozmierzyć rzędne dna/kinety, góry, wlotów/wylotów przewodów,
 - rzędne przewodów należy umieszczać obowiązkowo w miejscach charakterystycznych, takich jak trójniki, kolana oraz na prostych odcinkach:
 - w przypadku wykopów otwartych w odstępach 15 m,
 - w przypadku technik bezwykopowych – bezwzględnie w każdym wykopie otwartym.
 - odbiór techniczny częściowy i końcowy winien odbywać się przy udziale kompetentnych przedstawicieli wszystkich zainteresowanych uczestników procesu inwestycyjnego.
 - przed włączeniem do czynnej sieci, nowo-wybudowany przewód wodociągowy należy przepłukać i zdezynfekować,
 - inwestor zadania oraz wykonawca na odbiorze końcowym winien przedłożyć:
 - dokumentację techniczną w oparciu o którą zrealizowano inwestycję, zawierającą naniesione zmiany przez projektanta (jeżeli takie wystąpią),
 - mapy sytuacyjno-wysokościowe powykonawcze w skali 1:500 zaktualizowane. Sieć wodociągowa naniesiona na mapie winna mieć określone rzędne wysokościowe,

- protokół odbioru częściowego, prób szczelności, dezynfekcji oraz płukania sieci wodociągowej, pozytywną analizę wody sporządzoną przez laboratorium o udokumentowanym systemie jakości prowadzonych badań wody, zatwierdzonym przez Państwową Inspekcję Sanitarną (np. Dział Laboratorium PWiK w Głogowie sp. z o.o., Serby, ul. Wodna 1, tel. 76 833-12-20), aprobaty techniczne, certyfikaty na materiały zastosowane do budowy sieci wod.
 - zgody i decyzje wydane dla tej inwestycji.
- WTP traci ważność w razie nie przystąpienia do budowy bądź zmiany sposobu wykorzystania terenu w ciągu 2 lat od daty uzgodnienia,
 - ze względu na możliwość wystąpienia kolizji planowanej sieci wodociągowej oraz przyłączy wodociągowych z innymi urządzeniami infrastruktury podziemnej projekt sieci wodociągowej złożyć na Naradę Koordynacyjną w Powiatowym Ośrodku Dokumentacji Geodezyjnej i Kartograficznej w Głogowie,
 - w celu zapewnienia minimalnego poziomu świadczonych przed Przedsiębiorstwo usług w zakresie dostarczania wody i odprowadzania ścieków oraz zapewnienia utrzymania i prawidłowego funkcjonowania urządzeń wodociągowych i urządzeń kanalizacyjnych wszystkie prace podczas realizacji inwestycji nie mogą zakłócać dostawy wody i odbioru ścieków do/od klientów Przedsiębiorstwa,
 - za wszelkie uszkodzenia urządzeń wodociągowych i kanalizacyjnych powstałe podczas prowadzenia prac odpowiedzialność ponosi wykonawca zadania.

Załączniki :

1. Mapa– szt.1


Otrzymują:

1. Adresat
2. ~~TT a/a~~

TK/TK

CZŁONEK ZARZĄDU
Dyrektor ds. Technicznych

Wojciech Stanicki

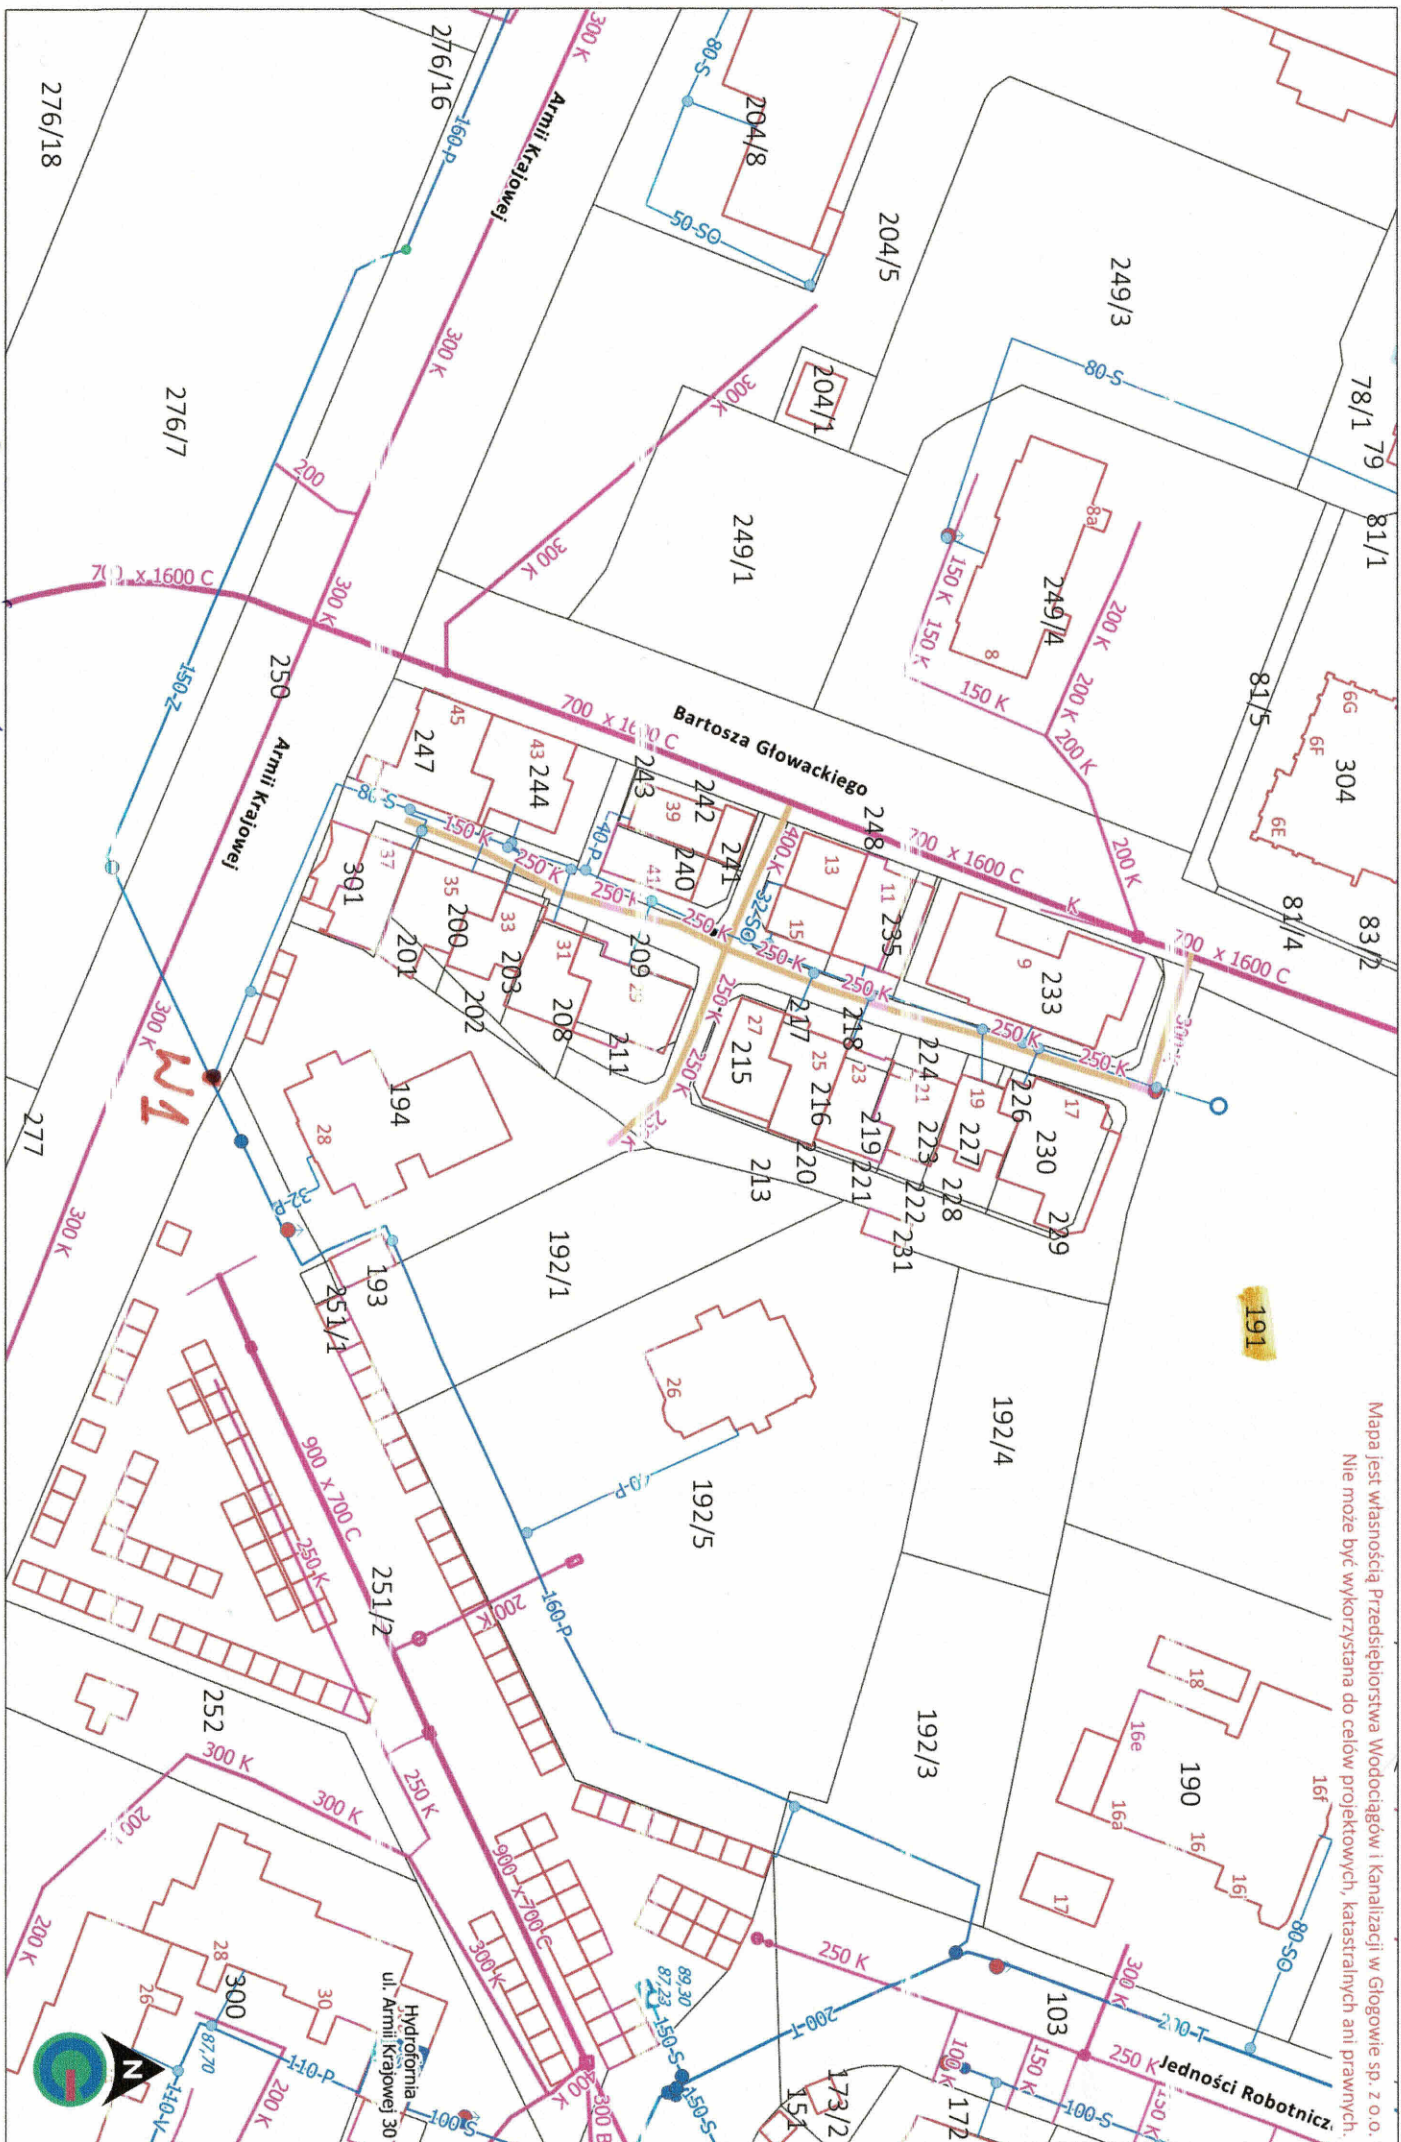

Przedsiębiorstwo Wodociągów i Kanalizacji

