

Zatwierdzenie Nr 21/26

Na podstawie art. 10 ust. 5 ustawy z dnia 20 czerwca 1997 r. *Prawo o ruchu drogowym* (Dz. U. z 2024 r. poz. 1251 ze zm.) oraz § 3 ust. 1 pkt 3 rozporządzenia Ministra Infrastruktury z dnia 23 września 2003 r. *w sprawie szczegółowych warunków zarządzania ruchem na drogach oraz wykonywania nadzoru nad tym zarządzaniem* (tekst jedn. Dz. U. z 2017 r. poz. 784) po rozpatrzeniu wniosku Pana Marka Woźniaka, pełnomocnika PWiK w Głogowie Sp. z o.o., z dnia 6 marca 2026 r.

zatwierdzam

w całości zmianę czasowej organizacji ruchu na drogach gminnych nr 100255D - ul. Jesienna (dz. nr 126/7, 92, obręb Brzostów) i 100279D – ul. Lipowa (dz. nr 126/3, 127/2, 139, 142/7, obręb Brzostów) w miejscowości Głogów, w związku z rozbudową sieci wodociągowej i sieci kanalizacji sanitarnej na przedmiotowym terenie, **z uwagami:**

- w związku z zamknięciem drogi, należy umożliwić dojazd do posesji mieszkańcom oraz służbom ratunkowym,
- o zamkniętej drodze należy poinformować służby ratunkowe.

Zatwierdzoną czasową organizację ruchu należy wprowadzić w terminie do dnia 31.12.2026 r.

Zatwierdzenie nie dotyczy wewnętrznej ul. Cedrowej, która należy do zarządu Prezydenta Miasta Głogowa.

Wprowadzone do przedmiotowej organizacji znaki drogowe powinny spełniać wytyczne rozporządzenia Ministra Infrastruktury z dnia 3 lipca 2003 r. w sprawie szczegółowych warunków technicznych dla znaków i sygnałów drogowych oraz urządzeń bezpieczeństwa ruchu drogowego i warunków ich umieszczania na drogach (Dz.U. z 2019 r. poz. 2311 ze zm.).

Przed zmianą organizacji ruchu należy zawiadomić organ zarządzający ruchem, zarządcę drogi oraz właściwego Komendanta Policji na co najmniej 7 dni przed terminem jej wprowadzenia.

Brak w/w zawiadomienia spowoduje utratę ważności zatwierdzonej organizacji ruchu na podstawie § 12 ust. 4 wyżej cytowanego rozporządzenia.
Termin ważności niniejszego zatwierdzenia nie podlega przedłużeniu



z up. STAROSTY
Agnieszka Krawczyk
DYREKTOR
DEPARTAMENTU INWESTYCJI
I ROZWOJU POWIATU

Otrzymują:

1. Marek Woźniak, pełnomocnik PWiK w Głogowie Sp. z o.o.
2. ID aa.

Departament Inwestycji i Rozwoju Powiatu, Referat Inwestycji i Dróg

Sprawę prowadzi: Ewa Teodora

tel. 76 7282829, ip@powiat.glogow.pl, e.teodora@powiat.glogow.pl

E.Teo

Pouczenie wynikające z art. 13 Rozporządzenia Parlamentu Europejskiego i Rady (UE) 2016/679 z dnia 27 kwietnia 2016 r. w sprawie ochrony osób fizycznych w związku z przetwarzaniem danych osobowych i w sprawie swobodnego przepływu takich danych oraz uchylenia dyrektywy 95/46/WE (ogólne rozporządzenie o ochronie danych) (Dz. Urz. UE L 119).

- Administratorem Pani/Pana danych osobowych jest Zarząd Powiatu Głogowego z siedzibą w Starostwie Powiatowym w Głogowie przy ulicy Generała Władysława Sikorskiego 21;
- Inspektorem Ochrony Danych Osobowych jest Tomasz Wadas, wykonujący swoje obowiązki w Starostwie Powiatowym w Głogowie przy ulicy Generała Władysława Sikorskiego 21, telefon kontaktowy: 509 737 586;
- Pani /Pana dane osobowe będą przetwarzane tylko i wyłącznie w celach załatwienia wniosku złożonego do organu administracji publicznej w tym prowadzenia postępowania administracyjnego;
- Podstawą prawną przetwarzania danych osobowych jest art. 6 pkt 1 lit. c RODO – przetwarzanie jest niezbędne do wypełnienia obowiązku prawnego ciążącego na administratorze oraz na podstawie ustawy z dnia 14 czerwca 1960 r. *Kodeks postępowania administracyjnego*, ustawa z dnia 27 marca 2003 roku *o planowaniu i zagospodarowaniu przestrzennym*;
- Okres przechowywania Pani/Pana danych osobowych wynika z rozporządzenia Prezesa Rady Ministrów z dnia 18 stycznia 2011 r. *w sprawie instrukcji kancelaryjnej, jednolitych rzeczowych wykazów akt oraz instrukcji w sprawie organizacji i zakresu działania archiwów zakładowych*;
- W przypadku prowadzenia zadań tutejszej komórki organizacyjnej, w tym m.in. postępowania administracyjnego odbiorcą Pani/Pana danych osobowych mogą być: strony postępowania oraz ich pełnomocnicy – w rozumieniu ustawy z dnia 14 czerwca 1960 r. *Kodeks postępowania administracyjnego*;
- Posiada Pani/Pan prawo żądania od Administratora, dostępu do danych osobowych oraz prawo ich sprostowania w zakresie dopuszczonym przepisami prawa;
- Ma Pani/Pan prawo wniesienia skargi do organu nadzorczego, którym jest Prezes Urzędu Ochrony Danych Osobowych;
- Podanie danych osobowych jest wymogiem ustawowym (przy prowadzeniu postępowania administracyjnego), w przypadku niepodania danych nie będzie możliwe rozpatrzenie wniosku lub przeprowadzenie postępowania administracyjnego;
- Pani/Pana dane osobowe nie podlegają zautomatyzowanemu podejmowaniu decyzji, w tym profilowaniu.

PROJEKTOWANIE INSTALACYJNE
MAREK WOŹNIAK

59-220 Legnica, ul. Śpiewna 9
NIP: 691-122-76-22; Regon: 390606401
tel. 609-055-061; e-mail: projektowanie_instalacyjne@interia.pl
Adres biura (do korespondencji): 67-210 Jaczów, ul. Ruszowska 14a

egz. nr ...

Projekt Tymczasowej Organizacji Ruchu Drogowego	
OBIEKT:	ROZBUDOWA SIECI WODOCIĄGOWEJ I SIECI KANALIZACJI SANITARNEJ KATEGORIA OBIEKTU XXVI
ADRES:	DZIAŁKI NR 112, 93, 92, 91/3, 91/12, 90/3, 114/6, 115/7 OBRĘB 0013 BRZOSTÓW JEDNOSTKA EWIDENCYJNA 020301_1 MIASTO GŁOGÓW IDENTYFIKATOR: 020301_1.0013.112, 93, 92, 91/3, 91/12, 90/3, 114/6, 115/7
INWESTOR:	PRZEDSIĘBIORSTWO WODOCIĄGÓW I KANALIZACJI W GŁOGOWIE SP. Z O.O. 67-200 GŁOGÓW, UL. ŁAKOWA 52
BRANŻA:	DROGOWA

STAROSTA
GŁOGOWSKI
(6)

Projektant:	mgr inż. Bartłomiej Dynowski uprawnienia do projektowania bez ograniczeń w specjalności drogowej nr 50/DOŚ/08
-------------	---

ZAŁĄCZNIK DO PISMA

nr
z dnia 18.03.2026

z up. STAROSTY

Agnieszka Krawczyk
DYREKTOR
DEPARTAMENTU INWESTYCJI
I ROZWOJU POWIATU

2 marca 2026r.

II. KARTA UZGODNIEN

SPIS TREŚCI

STRONA TYTUŁOWA	
SPIS TREŚCI	
KARTA UZGODNIENÍ.....	
CZĘŚĆ OPISOWA – OPIS TECHNICZNY	
1. Podstawa opracowania	
2. Dane ogólne	
3. Przedmiot opracowania	
4. Charakterystyka drogi i ruchu	
5. Projektowana organizacja ruchu	
6. Opis występujących zagrożeń i utrudnień	
7. Warunki techniczne znaków drogowych	
8. Uwagi końcowe	
9. Postanowienia końcowe	
.....	
CZĘŚĆ GRAFICZNA.....	

**STAROSTA
GŁOGOWSKI
(6)**

OPIS TECHNICZNY

1. Podstawa opracowania

- 1.1. Rozporządzenie Ministrów Infrastruktury oraz Spraw Wewnętrznych i Administracji z dnia 31 lipca 2002 r. w sprawie znaków i sygnałów drogowych (Dz. U. Nr 170, poz.1393 ze zm.).
- 1.2. Rozporządzenie Ministra Infrastruktury z dnia 3 lipca 2003 r w sprawie szczegółowych warunków technicznych dla znaków i sygnałów drogowych oraz urządzeń bezpieczeństwa ruchu drogowego i warunków ich umieszczania na drogach (Dz. U. Nr 220, poz. 2181 ze zm.) – załączniki 1 – 4.
- 1.3. Rozporządzenie Ministra Infrastruktury z dnia 23 września 2003 r w sprawie szczegółowych warunków zarządzania ruchem oraz wykonywania nadzoru nad tym zarządzeniem (Dz.U. Nr 177, poz. 1729 ze zm.)
- 1.4. Ustawa z dnia 20 czerwca 1997 r. – Prawo o ruchu drogowym (Dz. U. z 2017 poz. 1260 - tekst ujednolicony ze zm.).
- 1.5. Obowiązująca organizacja ruchu w zakresie oznakowania pionowego i poziomego.
- 1.6. Wizja lokalna w terenie – sierpień 2019r.

2. Dane ogólne

Inwestor: Przedsiębiorstwo Wodociągów i Kanalizacji w Głogowie Sp. z o.o.
67-200 Głogów , ul. Łąkowa 52

Jednostka projektowa: Projektowanie Instalacyjne Marek Woźniak
59-220 Legnica, ul. Śpiewna 9

3. Przedmiot opracowania

Przedmiotem opracowania jest oznakowanie tymczasowe na czas remontu odcinka drogi w ramach zadania: Rozbudowa sieci wodociągowej i sieci kanalizacji sanitarnej

Przedmiotem opracowania jest tymczasowa organizacja ruchu w związku zagospodarowaniem terenu dla rozbudowy sieci wodociągowej i sieci kanalizacji sanitarnej na działkach nr 112, 93, 92, 91/3, 91/12, 90/3, 114/6, 115/7 obręb Brzostów miasto Głogów.

4. Charakterystyka drogi

Stan istniejący – charakterystyka drogi – ul. Cedrowa

Przedmiotowa droga gminna na planowanym odcinku to droga o nawierzchni gruntowej w złym stanie technicznym częściowo droga szutrowa, z licznymi ubytkami i „wybojami”. Droga jest zabudowana budynkami jednorodzinnymi.

W ciągu drogi występują istniejące zjazdy na posesje przyległe oraz istniejące chodniki parking przy budynkach. Natężenie ruchu małe, głównie ruch lokalny.

**STAROSTA
GŁOGOWSKI
(6)**

Stan projektowany

Opracowanie obejmuje projekt zagospodarowania terenu dla rozbudowy sieci wodociągowej i sieci kanalizacji sanitarnej na działkach nr 112, 93, 92, 91/3, 91/12, 90/3, 114/6, 115/7 obręb Brzostów miasto Głogów.

5. Projektowana organizacja ruchu

W celu wykonania remontu drogi oraz zapewnienia bezpieczeństwa wszystkim użytkownikom drogi oraz zminimalizowania utrudnień w ruchu kołowym.

Etap 1

Prace prowadzone w pasie drogi gminnej zamknięcie jezdni – budowa kanalizacji sanitarnej.

Wprowadzono etapowanie robót. W etapie 1 zamknięto fragment ulicy Cedrowej od skrzyżowania z ulicą Jesienną do łącznika z ulicą Jodłową.

Zaprojektowane zostały zamknięcie jezdni znak B-1 z tabliczką „Nie dotyczy pojazdów posiadających zezwolenie kierownika budowy”, znaki ostrzegawcze **A-14** „roboty drogowe”. Wielkość znaków „Średnia”.

Zaprojektowano zamknięcie jezdni, zakaz nie dotyczy pojazdów budowy posiadających zezwolenie kierownika budowy. Szczegóły oznakowania pionowego przedstawiono na załączonym planie sytuacyjnym organizacji ruchu. **Jeżeli w trakcie prac wystąpi duże natężenie pojazdów należy na zawężonym odcinku jezdni wprowadzić ręczne sterowanie ruchem, poprzez osoby posiadające odpowiednie uprawnienia.**

Należy zapewnić mieszkańcom dojazd oraz w miarę możliwości dojazd do posesji oraz powiadomić mieszkańców, przy których będą prowadzone roboty o terminie prowadzenia prac.

Etap 2

Prace prowadzone w pasie drogi gminnej zamknięcie jezdni – budowa sieci wody.

Wprowadzono etapowanie robót. W etapie 2 zamknięto fragment ulicy Cedrowej od skrzyżowania z ulicą Jesienną do łącznika z ulicą Jodłową.

Zaprojektowane zostały zamknięcie jezdni znak B-1 z tabliczką „Nie dotyczy pojazdów posiadających zezwolenie kierownika budowy”, znaki ostrzegawcze **A-14** „roboty drogowe”. Wielkość znaków „Średnia”.

Zaprojektowano zamknięcie jezdni, zakaz nie dotyczy pojazdów budowy posiadających zezwolenie kierownika budowy. Szczegóły oznakowania pionowego przedstawiono na załączonym planie sytuacyjnym organizacji ruchu. **Jeżeli w trakcie prac wystąpi duże natężenie pojazdów należy na zawężonym odcinku jezdni wprowadzić ręczne sterowanie ruchem, poprzez osoby posiadające odpowiednie uprawnienia.**

Należy zapewnić mieszkańcom dojazd oraz w miarę możliwości dojazd do posesji oraz powiadomić mieszkańców, przy których będą prowadzone roboty o terminie prowadzenia prac.

**STAROSTA
GŁOGOWSKI**

(6)

Uwagi do wszystkich etapów robót:

Należy zapewnić mieszkańcom dojazd oraz w miarę możliwości dojazd do posesji oraz powiadomić mieszkańców, przy których będą prowadzone roboty o terminie prowadzenia prac. Wykonawca, w uzgodnionym z mieszkańcami terminie, w czasie nie dłuższym niż 4 godziny wykona korytowanie oraz zjazd do posesji poprzez warstwę podbudowy na takiej wysokości aby umożliwić dojazd do posesji.

Po skończonym dniu roboczym w ramach placu budowy zostaną utwardzone dojeżdżalnice, jak również zapewniony dojazd służb tj. karetki pogotowia, straży pożarnej, lub policji.

Urządzenia bezpieczeństwa ruchu użyte do zabezpieczenia i oznakowania miejsca robót, powinny być dobrze widoczne zarówno w dzień, jak i w nocy oraz utrzymywane w należyтым stanie przez okres trwania robót. Osoby wykonujące czynności związane z robotami w pasie drogowym powinny być ubrane w odzież ostrzegawczą o barwie pomarańczowej lub żółtej i wyposażone w elementy odblaskowe. Zapory drogowe powinny być pokryte po obu stronach pasami białymi i czerwonymi na przemian.

Roboty powinny być zabezpieczone zgodnie z powszechnie obowiązującymi przepisami BHP.

Po zakończeniu prac pas drogowy należy przywrócić do stanu pierwotnego.

Projektowana organizacja ruchu została pokazana na rysunkach nr TOR1-TOR3 w skali 1:500.

6. Opis występujących zagrożeń i utrudnień

- praca sprzętu w pasie drogowym
- najechanie na sprzęt budowlany, znaki drogowe
- piesi poruszający się w obrębie prac drogowych

7. Warunki techniczne znaków drogowych

Pionowe znaki drogowe zastosowane do oznakowania powinny być o wymiarach znaków dużych z licami z folii odblaskowej typu 2

Znaki pionowe należy umieszczać w odległości od 0,5 do 2,0 m od krawędzi jezdni do bliższej jej krawędzi znaku drogowego. Dolna krawędź znaku lub tabliczki pod znakiem drogowym znajdującego się najniżej na podporze powinna być umieszczona min. 2,0 m nad powierzchnią pobocza lub min. 2,20 m nad powierzchnią chodnika. Tarcze znaków powinny być odchylone w poziomie od linii prostopadłej do osi jezdni (około 5° w kierunku jezdni).

8. Uwagi końcowe


- Zastosowane oznakowanie pionowe powinno mieć wymiary znaków dużych (ostrzegawcze o długości boku 1050 mm; zakazu i nakazu o średnicy 900 mm; informacyjne o długości podstawy 900 mm) i posiadać lica odblaskowe – wykonane z folii odblaskowych typu 2.
- **W przypadku konieczności kierowania ruchem drogowym, mogą wykonywać wyłącznie osoby uprawnione, posiadające zaświadczenie o ukończeniu stosownego przeszkolenia w tym zakresie.**
- Pracownicy zatrudnieni przy oznakowanych robotach powinni być ubrani w odzież roboczą z elementami ostrzegawczymi odblaskowymi.
- Pokazane na schematach znaki oraz urządzenia bezpieczeństwa ruchu należy ustawiać w miejscach gdzie będą dobrze widoczne i same nie będą ograniczały widoczności.
- Wysokość umieszczania dolnej krawędzi znaku winna wynosić 2,2 m od terenu.
- W przypadku prowadzenia prac obejmującego przystanek autobusowy należy przenieść go tymczasowo poza obszar robót.
- W przypadku pozostawienia uskoków podłużnych należy zastosować przed robotami znaki ostrzegawcze A-11.

9. Postanowienia końcowe

- Obowiązki utrzymania zgodności oznakowania z niniejszym projektem oraz zabezpieczenia należytego stanu technicznego tego oznakowania spoczywa na wykonawcy robót (m.in. mocowania znaków wykonać w sposób gwarantujący stabilność i trwałość podczas całego okresu użytkowania; zapewnić stały i ciągły monitoring oznakowania tymczasowego, a w przypadku jego uszkodzenia lub przesunięcia, niezwłocznie usunąć usterki).

- O planowanych ograniczeniach w ruchu i wynikających z tego utrudnieniach, oprócz obowiązku wynikającego z § 12 ust. 1 w/w rozporządzenia, należy powiadomić z odpowiednim wyprzedzeniem Samorząd, Pogotowie Ratunkowe, Straż Pożarną, mieszkańców oraz Podmioty Gospodarcze, dla których wprowadzona organizacja ruchu będzie miała istotny wpływ na prawidłowe ich funkcjonowanie.
- Planowany termin wprowadzenia czasowej organizacji ruchu: **01.05.2026 r.**
- Planowany termin wprowadzenia docelowej organizacji ruchu: **do 31 grudnia 2026 r.**

**STAROSTA
GŁOGOWSKI**
(6)

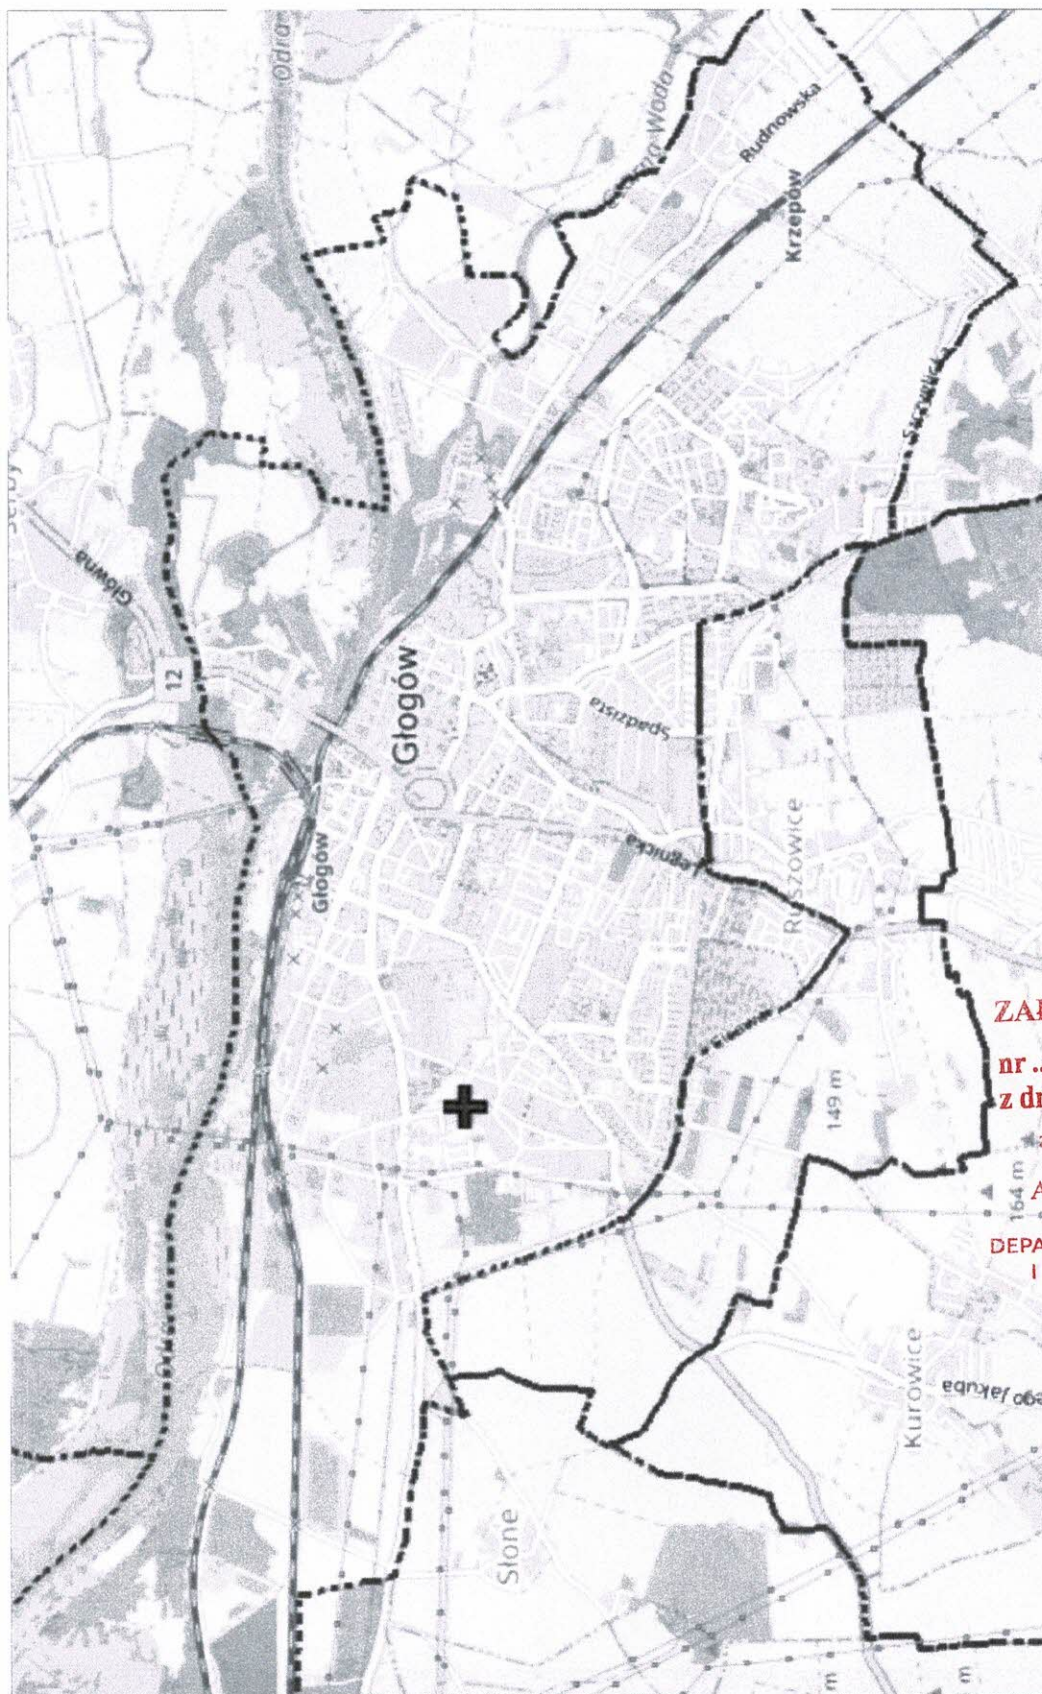

Obiekt:	Rozbudowa sieci wodociągowej i kanalizacji sanitarnej			P.Z.T.
Adres obiektu:	działki nr 112/93, 92, 91/3, 91/12, 90/3, 114/6, 115/7 obręb 0013 Brzostów jedn.ewid. 020301_1 Miasto Głogów			02.03.2026r.
Tytuł rysunku:	Projekt organizacji ruchu tymczasowego			Skala 1:12500
Projektant:	mgr inż. Bartłomiej Dynowski			RYS Nr:
Asystent projektanta:				TOR0

**STAROSTA
GŁOGOWSKI
(6)**

ZAŁĄCZNIK DO PISMA

nr **10 912 21 2026**
z dnia **18.03.26**

z up. STAROSTY

Agnieszka Krawczyk
DYREKTOR
DEPARTAMENTU INWESTYCJI
I ROZWOJU POWIATU



Głogów, 04.04.2025r.

PEŁNOMOCNICTWO

My niżej podpisani udzielamy pełnomocnictwa:

Panu Markowi Woźniakowi

zam. w Jaczowie przy ul. Ruszowickiej 14A, legitymującego się dowodem osobistym nr DFL 985797 wydanym przez Wójta Gminy Jerzmanowa, do występowania w imieniu inwestora tj. Przedsiębiorstwa Wodociągów i Kanalizacji w Głogowie, Spółka ograniczoną odpowiedzialnością, przed organami administracji państwowej oraz innymi osobami prawnymi i fizycznymi (w tym do podpisywania oświadczeń o posiadanym prawie do dysponowania nieruchomością na cele budowlane).

Pełnomocnictwo obejmuje działania konieczne w związku z realizacją Umowy nr 16/TR/25 z dnia 04.04.2025r. na:

„Opracowanie dokumentacji projektowo-kosztorysowej na budowę sieci wodociągowej i kanalizacyjnej w ul. Cedrowej w Głogowie.”

CZŁONEK ZARZĄDU
Dyrektor ds. Technicznych

Wojciech Stanicki

CZŁONEK ZARZĄDU
Dyrektor ds. Finansowych

Anna Ferenc

PRZEDSIĘBIORSTWO WODOCIĄGÓW I KANALIZACJI W GŁOGOWIE
spółka z ograniczoną odpowiedzialnością

67-200 Głogów - ul. Łąkowa 52
Biuro Obsługi Klienta: tel./fax 76 835 58 61 - tel./fax 76 835 46 42
Centrala: tel. 76 834 21 31 - fax 76 834 21 31 w. 30
Sekretariat: tel./fax 76 834 09 38

Konto: BNP Paribas Bank Polska S.A. 95 1600 1156 0004 0601 9341 8001
Identyfikator: 004043874
NIP 693-00-09-317

Wysokość kapitału zakładowego
92 057 900,00 zł

Oznaczenie organu rejestrowego
Sąd Rejonowy dla Wrocławia
- Fabrycznej, IX Wydział Gospodarczy
Krajowy Rejestr Sądowy:
NS-REJ KRS 0000035284

Data utworzenia: 06.03.2026
Data nadania: 06.03.2026
Data otrzymania: 06.03.2026

Od:
AE:PL-87334-68744-IDVJT-29

Do:
AE:PL-90508-22002-HVUBA-14

Wniosek o zatwierdzenie Projektu Tymczasowej Organizacji Ruchu

Dzień dobry.

Przedkładam w załączeniu Projekt Tymczasowej Organizacji Ruchu dla rozbudowy sieci wodociągowej i sieci kanalizacji sanitarnej w ul. Cedrowej w Głogowie i proszę o jego zatwierdzenie.

Załączniki:

1. OpisTechnicznyTOR.pdf
2. OrientacjaTOR0.pdf
3. ProjektOrganizacjiRuchuTymczasowegoTOR1.pdf
4. ProjektOrganizacjiRuchuTymczasowegoTOR2.pdf
5. Pełnomocnictwo.pdf

LEGENDA

- zakres opracowania
- granice działek
- 175 numery działek
- projektowana sieć wodociągowa PE
- projektowana sieć kanalizacji sanitarnej kamionkowa
- Ki - komora kanalizacyjna na istniejącym kolektorze
- S1-S10 - projektowana studnia rewizyjna Ø1200 bet. początkująca z denncią przystosowaną do podłączenia 2 przyłączy
- T1 - trójnik kołnierzowy redukcyjny DN200/100
- T2 - trójnik kołnierzowy DN80
- T3 - trójnik elektroompowy redukcyjny D2110/90
- Hp1 Hp2 - zawór płuczny DN80 (hydrant podziemny do celów technologicznych)
- Z1 Z2 - zasuwa odcinająca kołnierzowa DN100
- Z3 Z4 - zasuwa odcinająca kołnierzowa DN80
- W1 - wpięcie do istniejącej sieci
- projektowany odcinek przyłącza kanalizacji sanitarnej (wg odrębnego opracowania) - wyłączony z realizacji
- istniejący zawór płuczny (do likwidacji)

N

komora podziemna
uprządkowana pod czyszczenie

Mapa do celów projektowych skala 1 : 500

PODGIK.6640.1404.2025

Powiat : glogowski

Jednostka ewidencyjna 020301_1 Miasto Głogów

Miasto : Głogów

Obręb : 0013 Brzostów

Działki nr 90/3, 91/3, 92, 113/1, 113/5, 115/7 wg zakresu

Układ współrzędnych płaskich „2000/15”

Układ współrzędnych wysokościowych PL-EVRF2007-NH

Stan aktualny na dzień : 17.10.2025

Wykonał : Jerzy Kołoszyć nr uprawnień 15572 zakres 1

USŁUGI GEODEZYJNE

mgr inż. Jerzy Kołoszyć

67-200 Głogów, ul. Grodzka 45A/7

tel. 508 088 745, Nr upr. 15772 zakres 1

NIP 692-116-46-11 REGON 1411182

Oświadczam, że operat techniczny zawierający rezultaty prac geodezyjnych, w wyniku których powstał niniejszy dokument uzyskał pozytywny wynik weryfikacji.

Identyfikator zgłoszenia prac geodezyjnych: PODGIK.6640.1404.2025

Organ służby geodezyjnej i kartograficznej, który otrzymał zgłoszenie prac geodezyjnych: Starosta Głogowski

Wykonawca prac geodezyjnych: USŁUGI GEODEZYJNE mgr inż. Jerzy Kołoszyć


Nr oraz data sporządzenia dokumentu zawierającego wynik pozytywnej weryfikacji: POROTOKÓŁ PODGIK.6640.1404.2025_1 z dn. 09.12.2025

Imię i nazwisko oraz nr uprawnień zawodowych kierownika prac geodezyjnych: Mgr inż. Jerzy Kołoszyć Nr upr. 15772 zakres 1

Data i podpis kierownika prac geodezyjnych: 09.12.2025

Jestem świadomy odpowiedzialności karnej za złożenie fałszywego oświadczenia.

Jerzy Kołoszyć

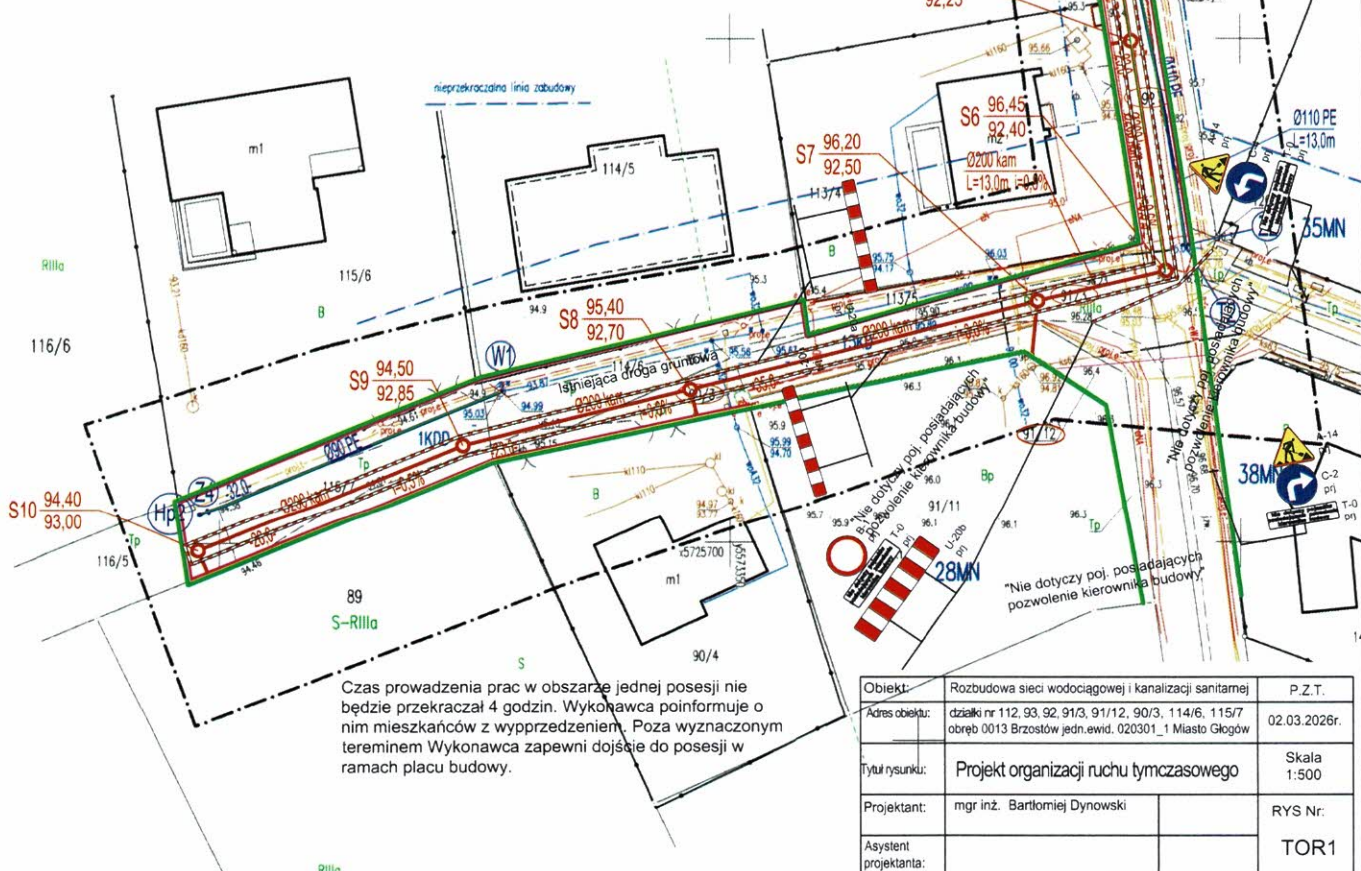

Czas prowadzenia prac w obszarze jednej posesji nie będzie przekraczał 4 godzin. Wykonawca poinformuje o nim mieszkańców z wyprzedzeniem. Poza wyznaczonym terenem Wykonawca zapewni dojeżdżenie do posesji w ramach placu budowy.

Objekt:	Rozbudowa sieci wodociągowej i kanalizacji sanitarnej	P.Z.T.
Adres obiektu:	działki nr 112, 93, 92, 91/3, 91/12, 90/3, 114/6, 115/7 obręb 0013 Brzostów jedn.ewid. 020301_1 Miasto Głogów	02.03.2026r.
Tytuł rysunku:	Projekt organizacji ruchu tymczasowego	Skala 1:500
Projektant:	mgr inż. Bartłomiej Dynowski	RYS Nr:
Asystent projektanta:		TOR1

ZAŁĄCZNIK DO PISMA

nr ID 7-20.22.2026
z dnia 18.03.26

z up. STAROSTY

Agnieszka Krawczyk
DYREKTOR
DEPARTAMENTU INWESTYCJI
I ROZWOJU POWIATU

LEGENDA

- zakres opracowania
- granice działek
- 175 numery działek
- projektowana sieć wodociągowa PE
- projektowana sieć kanalizacji sanitarnej kałownikowa
- Ki - komora kanalizacyjna na istniejącym kolektorze
- S1-S10 - projektowana studnia rewizyjna Ø1200 bet. połączeniowa z dennicą przystosowaną do podłączenia z przyłączy
- T1 - trojnik kołnierzowy redukcyjny DN200/100
- T2 - trojnik kołnierzowy DN80
- T3 - trojnik elektrooporowy redukcyjny D=110/90
- Hp1 Hp2 - zawór płuczny DN80 (hydant. podziemny do celów technologicznych)
- Z1 Z2 - zasuwa odcinająca kołnierzowa DN100
- Z3 Z4 - zasuwa odcinająca kołnierzowa DN80
- W1 - wpieczę do istniejącej sieci
- projektowany odcinek przyłącza kanalizacji sanitarnej (wg odrębnego opracowania) - wyłączone z realizacji
- istniejący zawór płuczny (do likwidacji)

Mapa do celów projektowych skala 1 : 500

PODGIK.6640.1404.2025

Powiat : glogowski

Jednostka ewidencyjna 020301_1 Miasto Głogów

Miasto : Głogów

Obwód : 0013 Brzostów

Działy nr 90/3, 91/3, 92, 113/1, 113/5, 115/7 wg zakresu

Układ współrzędnych płaskich „2000/15”


Układ współrzędnych wysokościowych PL-EVRF2007-NH

Stan aktualny na dzień : 17.10.2025

Wykonał : Jerzy Kołoszyc nr uprawnień 15572 zakres 1

USŁUGI GEODEZYJNE
mgr inż. Jerzy Kołoszyc
67-200 Głogów, ul. Grodzka 45A/7
tel. 508 066 745, Nr upr. 15772 zakres 1
NIP 693-116-46-11 REGON 14241182

Oświadczam, że operat techniczny zawierający rezultaty prac geodezyjnych, w wyniku których powstał niniejszy dokument uzyskał pozytywny wynik weryfikacji.	
Identyfikator zgłoszenia prac geodezyjnych:	PODGIK.6640.1404.2025
Organ służby geodezyjnej i kartograficznej, który otrzymał zgłoszenie prac geodezyjnych:	Starosta Głogowski
Wykonawca prac geodezyjnych:	USŁUGI GEODEZYJNE mgr inż. Jerzy Kołoszyc
Nr oraz data sporządzenia dokumentu zawierającego wynik pozytywnej weryfikacji:	POROTOKÓŁ PODGIK.6640.1404.2025_1 z dn. 09.12.2025
Imię i nazwisko oraz nr uprawnień zawodowych kierownika prac geodezyjnych:	Mgr inż. Jerzy Kołoszyc Nr upr. 15772 zakres 1
Data i podpis kierownika prac geodezyjnych:	Jestem świadomy odpowiedzialności karnej za złożenie fałszywego oświadczenia.
09.12.2025	<i>Jerzy Kołoszyc</i>

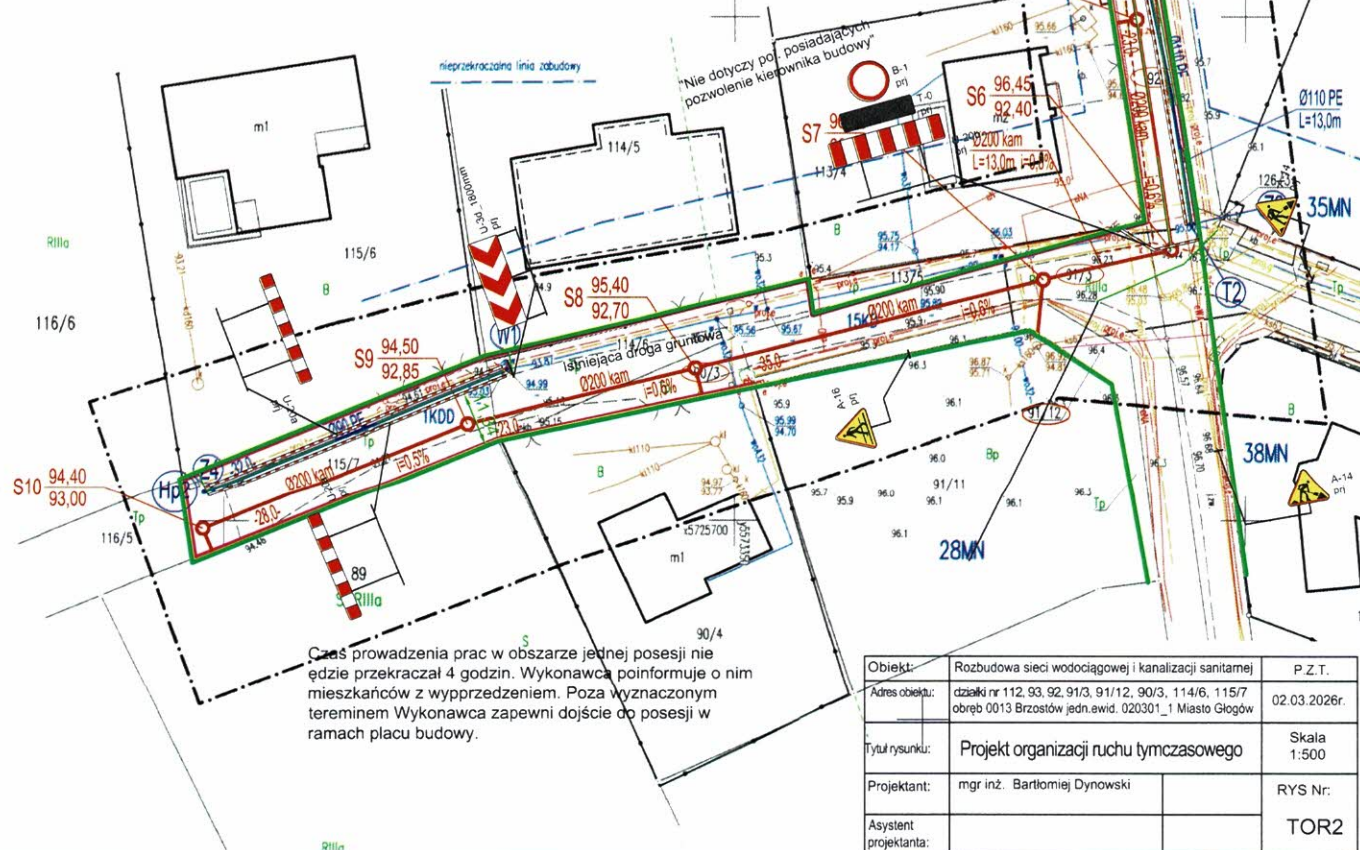

Czas prowadzenia prac w obszarze jednej posesji nie będzie przekraczał 4 godzin. Wykonawca poinformuje o nim mieszkańców z wyprzedzeniem. Poza wyznaczonym terminem Wykonawca zapewni dojeżdżenie do posesji w ramach planu budowy.

Objekt:	Rozbudowa sieci wodociągowej i kanalizacji sanitarnej	P.Z.T.
Adres obiektu:	działy nr 112, 93, 92, 91/3, 91/12, 90/3, 114/6, 115/7 obręb 0013 Brzostów jedn.ewid. 020301_1 Miasto Głogów	02.03.2026r.
Tytuł rysunku:	Projekt organizacji ruchu tymczasowego	Skala 1:500
Projektant:	mgr inż. Bartłomiej Dynowski	RYS Nr:
Asystent projektanta:		TOR2

