


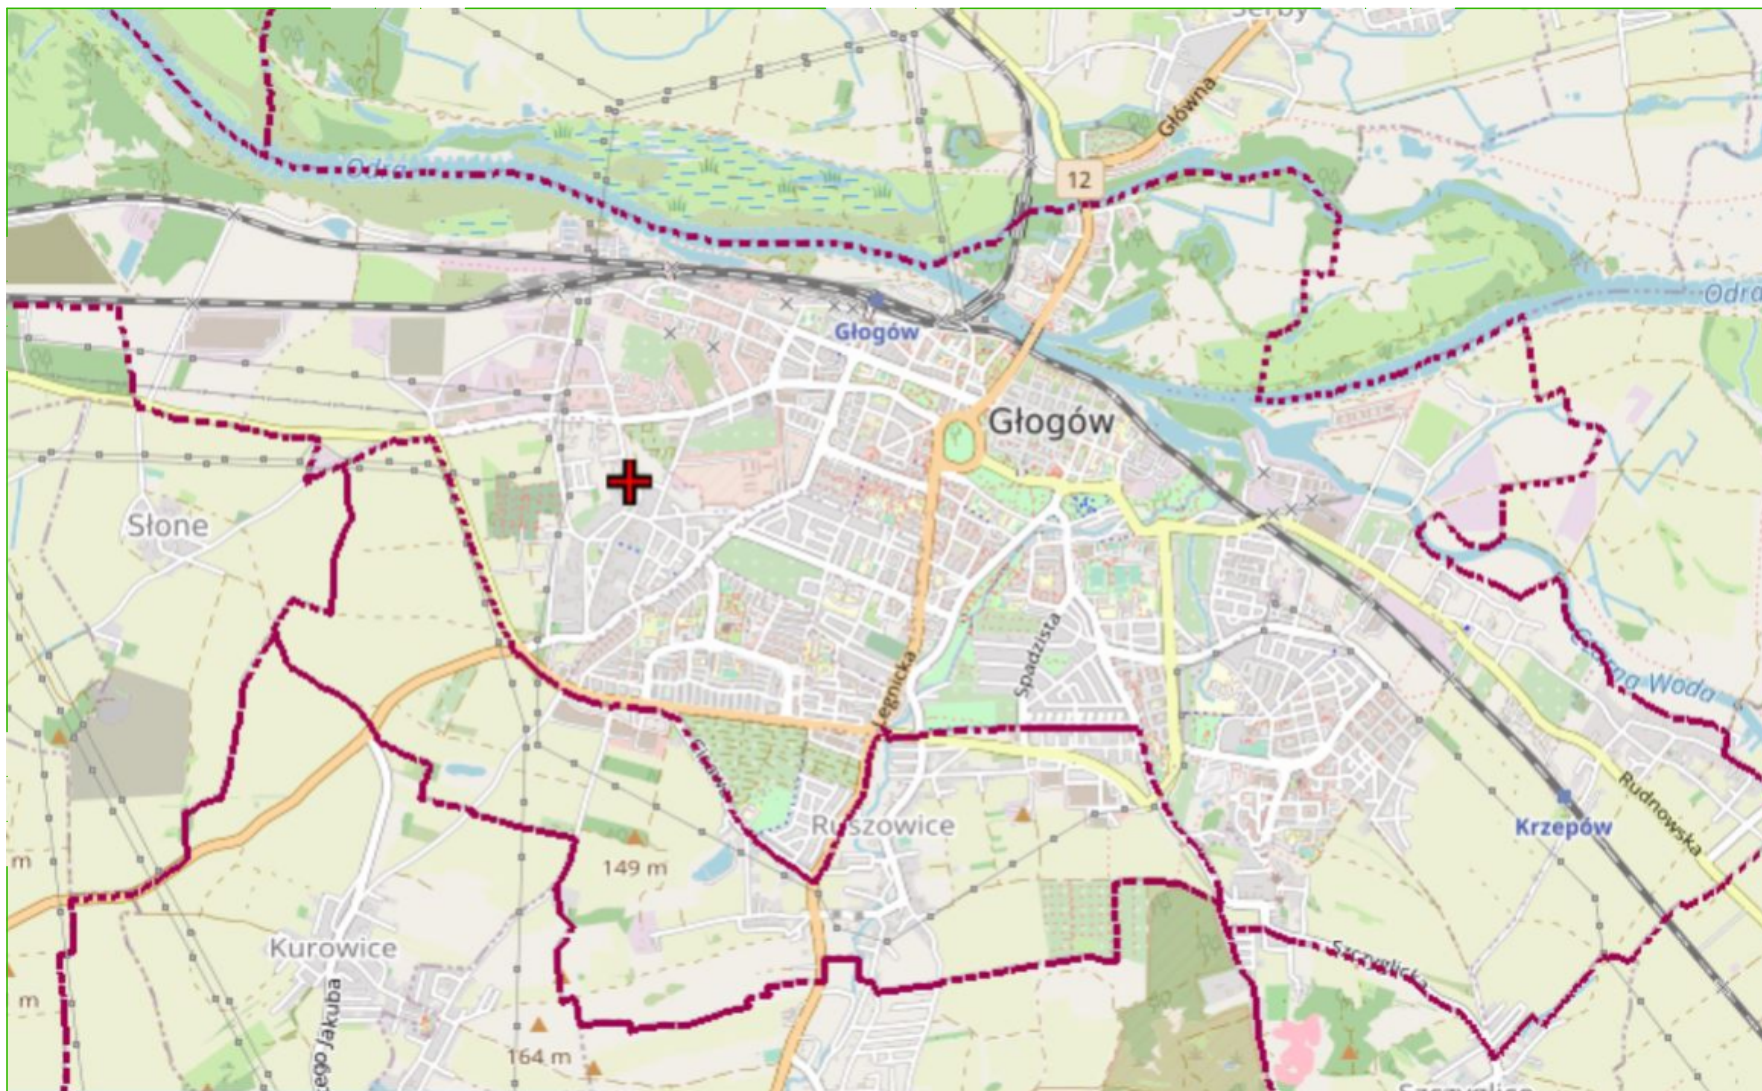

Obiekt:	Rozbudowa sieci wodociągowej i kanalizacji sanitarnej		P.Z.T.
Adres obiektu:	działki nr 112, 93, 92, 91/3, 91/12, 90/3, 114/6, 115/7 obręb 0013 Brzostów jedn.ewid. 020301_1 Miasto Głogów		02.03.2026r.
Tytuł rysunku:	Projekt organizacji ruchu tymczasowego		Skala 1:12500
Projektant:	mgr inż. Bartłomiej Dynowski		RYS Nr: TOR0
Asystent projektanta:			