

LEGENDA

175

Ki

S1-S10

T1

T2

T3

Hp1 Hp2

Z1 Z2

Z3 Z4

W1

zakres opracowania

granice działek

numery działek

projektowana sieć wodociągowa PE

projektowana sieć kanalizacji sanitarnej kamionkowa

komora kanalizacyjna na istniejącym kolektorze

projektowana studnia rewizyjna Ø1200 bet. połączeniowa z dennicą przystosowaną do podłączenia 2 przyłączy

trójnik kolnierkowy redukcyjny DN200/100

trójnik kolnierkowy DN80

trójnik elektrooporowy redukcyjny Dz110/90

zawór płuczny DN80 (hydrant podziemny do celów technologicznych)


zasuwa odcinająca kolnierkowa DN100

zasuwa odcinająca kolnierkowa DN80

wpięcie do istniejącej sieci

projektowany odcinek przyłącza kanalizacji sanitarnej (wg odrębnego opracowania) - wyłączony z realizacji

istniejący zawór płuczny (do likwidacji)

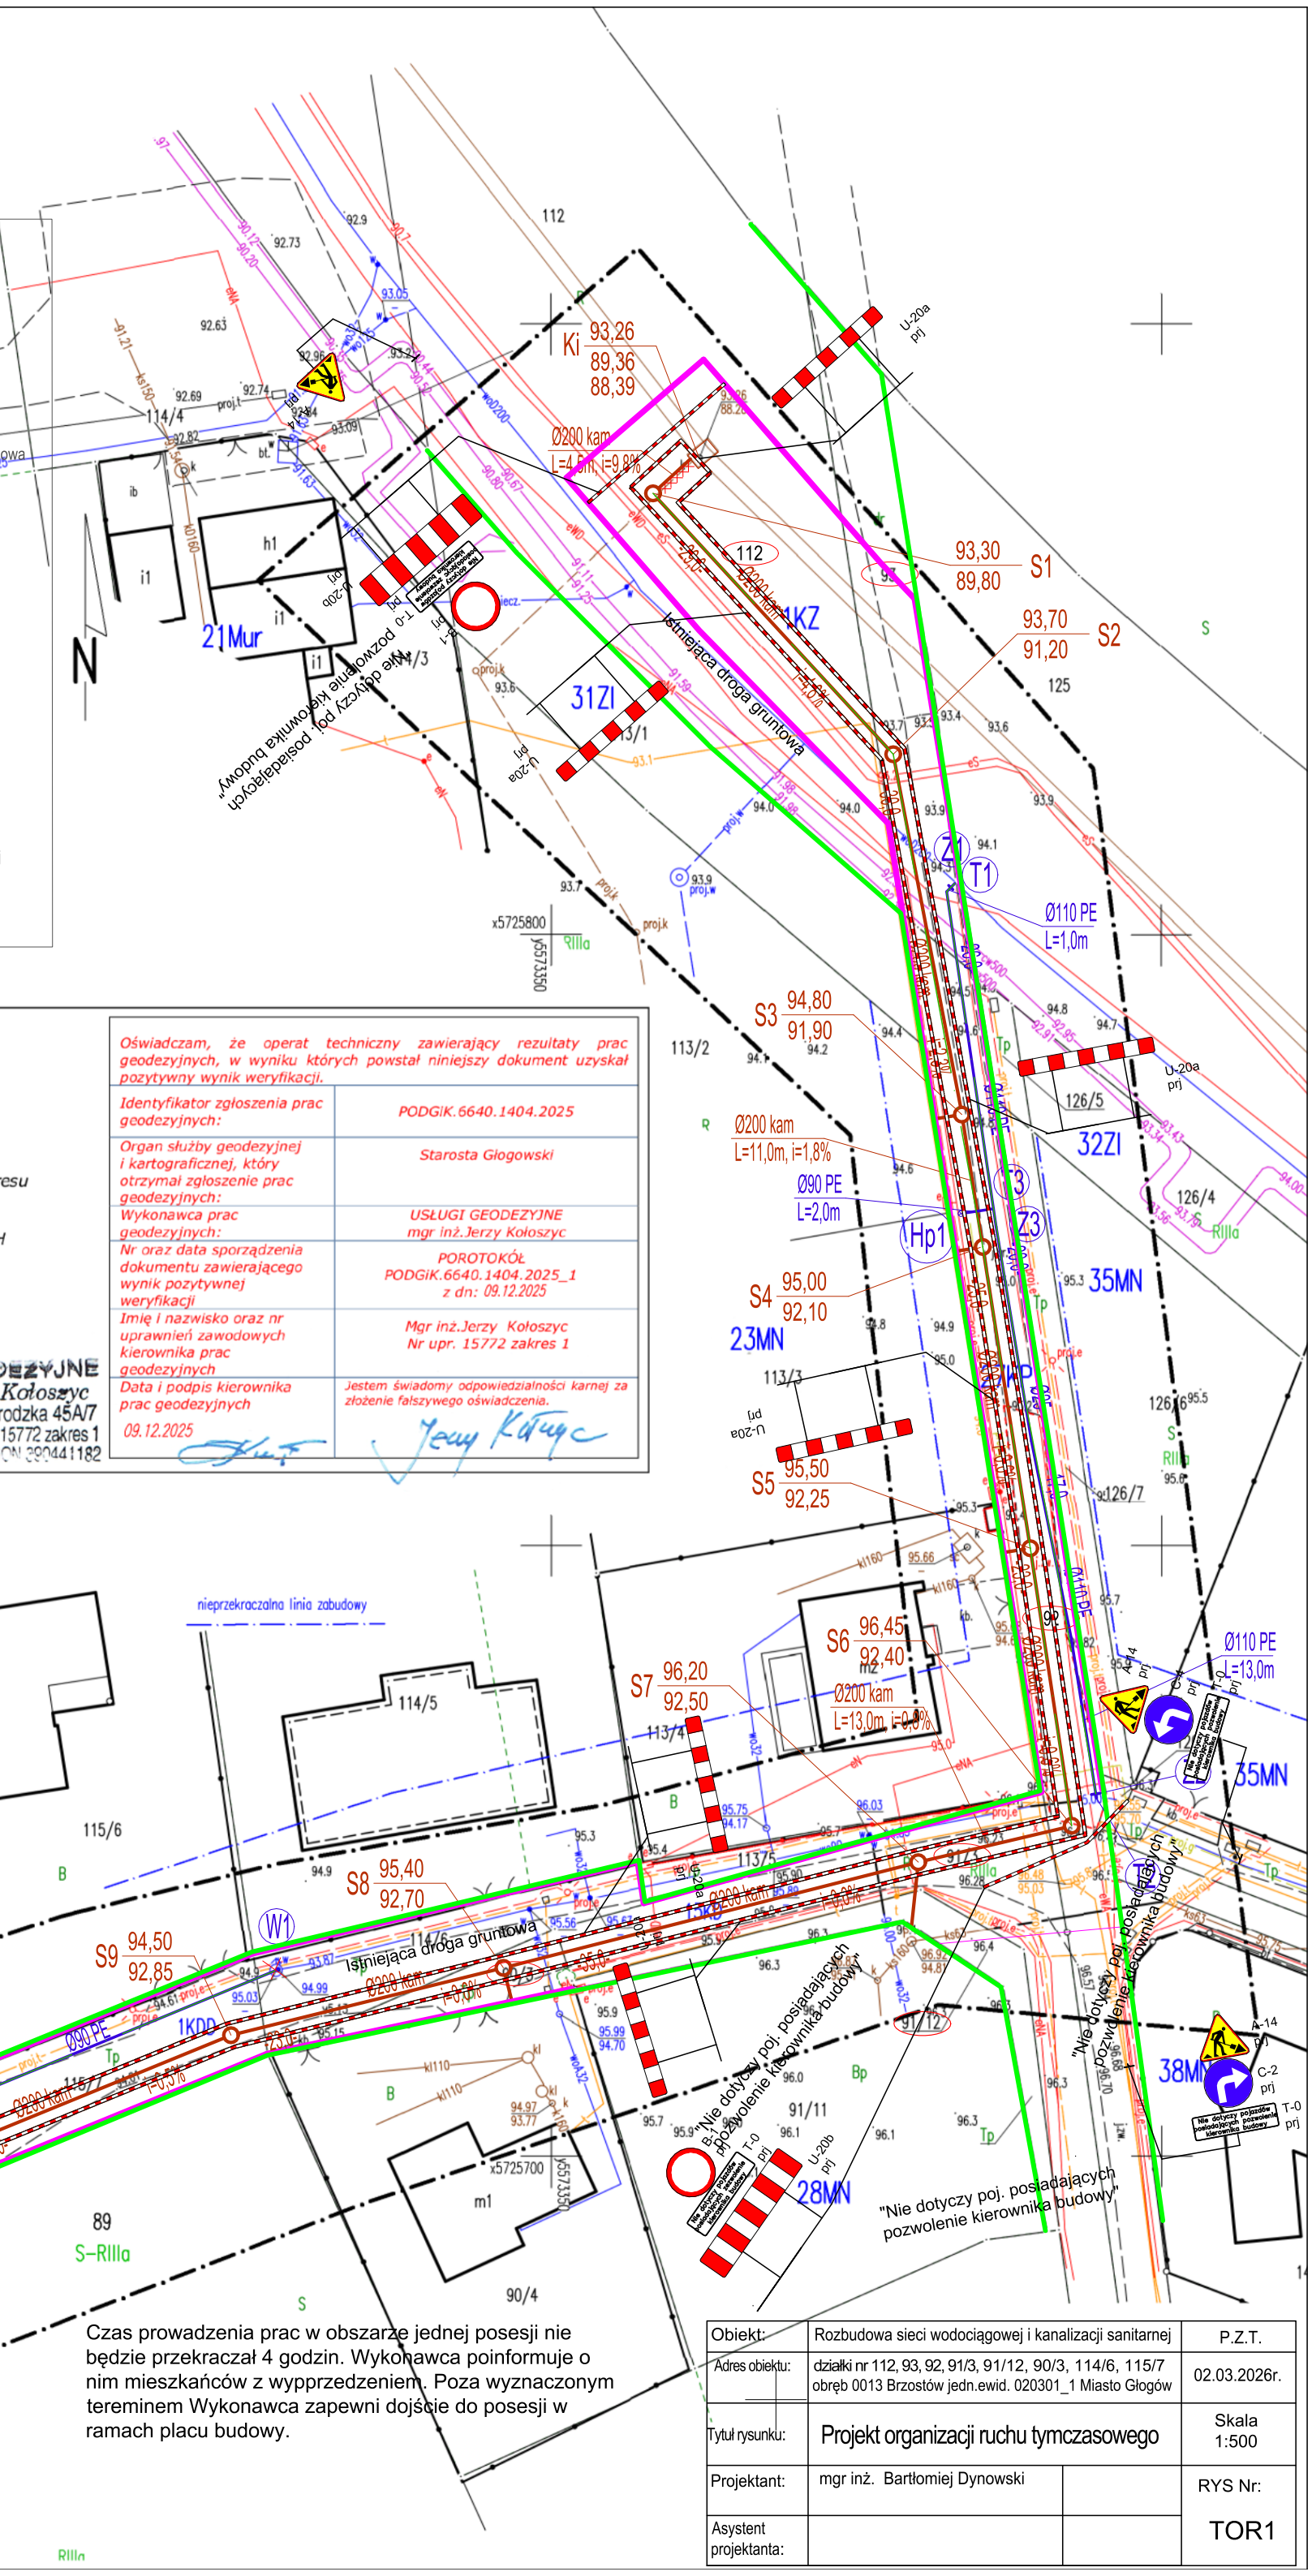

Mapa do celów projektowych skala 1 : 500

PODGIK.6640.1404.2025
Powiat : głogowski
Jednostka ewidencyjna 020301_1 Miasto Głogów
Miasto : Głogów
Obręb : 0013 Brzostów
Działki nr 90/3 ,91/3 ,92, 113/1, 113/5, 115/7 wg zakresu

Układ współrzędnych płaskich „2000/15”.
Układ współrzędnych wysokościowych PL-EVRF2007-NH

Stan aktualny na dzień : 17.10.2025

Wykonał : Jerzy Kołoszyc nr uprawnień 15572 zakres 1

USŁUGI GEODEZYJNE
mgr inż. Jerzy Kołoszyc
67-200 Głogów, ul. Grodzka 45A/7
tel. 508 068 745, Nr upr. 15772 zakres 1
NIP 693-116-46-17, REGON 290441182

Oświadczam, że operat techniczny zawierający rezultaty prac geodezyjnych, w wyniku których powstał niniejszy dokument uzyskał pozytywny wynik weryfikacji.	
Identyfikator zgłoszenia prac geodezyjnych:	PODGIK.6640.1404.2025
Organ służby geodezyjnej i kartograficznej, który otrzymał zgłoszenie prac geodezyjnych:	Starosta Głogowski
Wykonawca prac geodezyjnych:	USŁUGI GEODEZYJNE mgr inż. Jerzy Kołoszyc
Nr oraz data sporządzenia dokumentu zawierającego wynik pozytywnej weryfikacji	POROTOKÓŁ PODGIK.6640.1404.2025_1 z dn: 09.12.2025
Imię i nazwisko oraz nr uprawnień zawodowych kierownika prac geodezyjnych	Mgr inż. Jerzy Kołoszyc Nr upr. 15772 zakres 1
Data i podpis kierownika prac geodezyjnych	Jestem świadomy odpowiedzialności karnej za złożenie fałszywego oświadczenia. 09.12.2025

Czas prowadzenia prac w obszarze jednej posesji nie będzie przekraczał 4 godzin. Wykonawca poinformuje o nim mieszkańców z wyprzedzeniem. Poza wyznaczonym tereminem Wykonawca zapewni dojeżdżenie do posesji w ramach placu budowy.

Objekt:	Rozbudowa sieci wodociągowej i kanalizacji sanitarnej	P.Z.T.
Adres obiektu:	działki nr 112, 93, 92, 91/3, 91/12, 90/3, 114/6, 115/7 obręb 0013 Brzostów jedn.ewid. 020301_1 Miasto Głogów	02.03.2026r.
Tytuł rysunku:	Projekt organizacji ruchu tymczasowego	Skala 1:500
Projektant:	mgr inż. Bartłomiej Dynowski	RYS Nr:
Asystent projektanta:		TOR1